

EDITAL**Dr. Marco Martins, Presidente Desta Câmara Municipal Torna Público:**

No uso da competência que é conferida à Câmara Municipal pelo artigo 33.º, n.º1 alínea rr) da lei n.º 75/2013, de 12 de Setembro, com as alterações introduzidas pela retificação n.º 46-C / 2013, de 11 de Novembro, que compete à Câmara Municipal deliberar sobre o estacionamento de veículos nas ruas e demais lugares públicos e os artigos 6.º e 7.º do Decreto – Lei n.º 44/2005, de 23 de Fevereiro, estabelecem que a sinalização das vias públicas compete às Câmaras Municipais nas vias sobre a sua jurisdição e o ordenamento do trânsito, incluindo a fixação dos limites de velocidade a que se refere o n.º 1 do artigo 28.º do Código da Estrada, compete à entidade gestora das respetivas vias públicas, delegada no Senhor Presidente em reunião daquele órgão Municipal, de 22 de Outubro de 2021, a seguinte decisão, relativa ao ordenamento de trânsito na União das Freguesias de Fânzeres e São Pedro da Cova:

Rua Eça de Queirós – Fânzeres


Na referida artéria para que o trânsito fique ordenado deve ser colocado 1 sinal vertical H1a – Sinal de estacionamento autorizado: indicando aos condutores qual o local em que o estacionamento é autorizado, 1 painel adicional Modelo 11d – Painéis indicadores de veículos a que se aplica a regulamentação: para veículos portadores do dístico de deficiente. Deve proceder-se à pintura das marcações rodoviárias linha M14b – linhas delimitadoras de estacionamento, assim como, do símbolo internacional da acessibilidade.

Na referida artéria devem ser implementadas as marcações rodoviárias e colocados os sinais regulamentares para que o trânsito fique ordenado conforme ficou dito.

Para constar e devidos efeitos se publica o presente Edital que vai ser afixado em local próprio.


Paços do Município de Gondomar, 23 de Outubro de 2023

O Presidente da Câmara

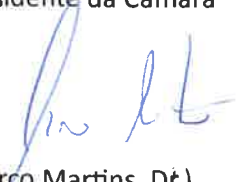
(Marco Martins, Df.)

Planta de Sinalização Vertical e Horizontal

Rua Eça de Queirós (Fânzeres)

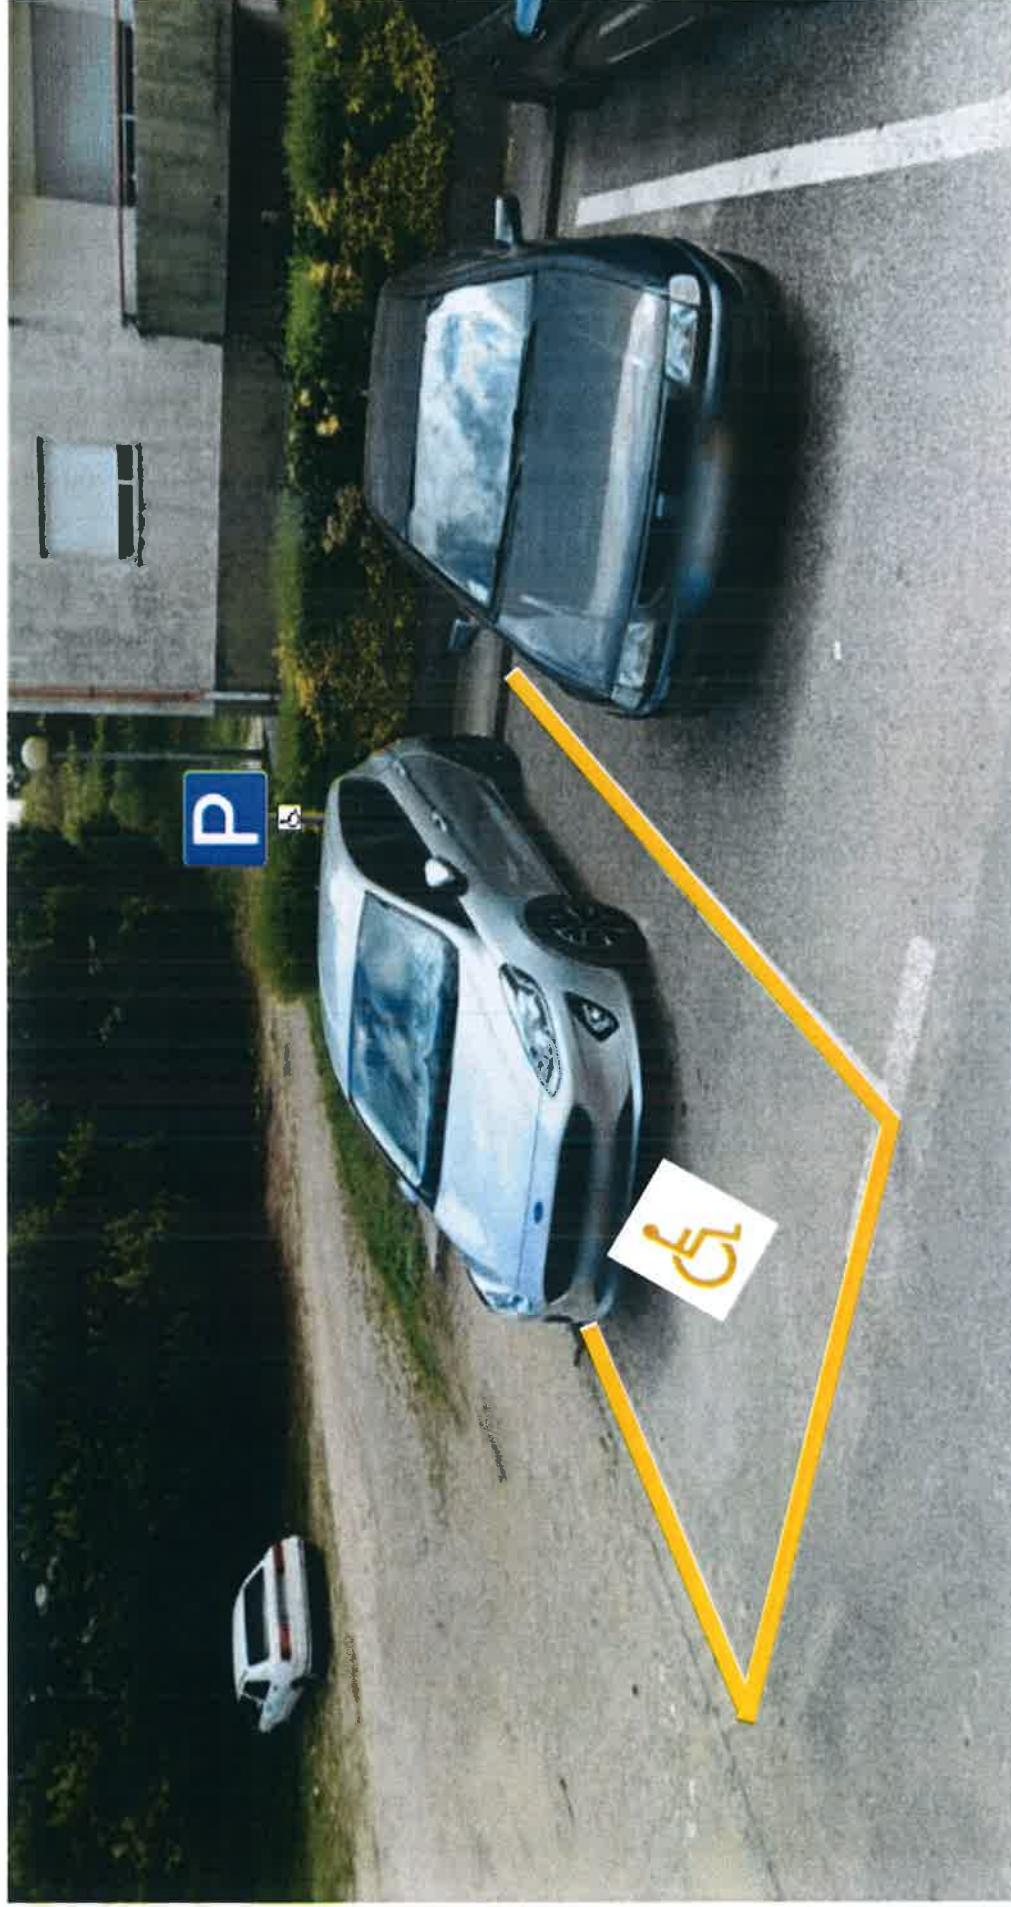

LEGENDA:



Linhas contínua delimitadoras de estacionamento (1 sinal)



Símbolo internacional da acessibilidade (1 sinal)



H1a – Estacionamento autorizado (1 sinal)



Painel Adicional Modelo 11d – Painel indicador de veículo a que se aplica a regulamentação



GONDOMAR

MUNICÍPIO DE GONDOMAR