



EDITAL

DR. MARCO MARTINS, PRESIDENTE DESTA CÂMARA MUNICIPAL TORNA PÚBLICO:

No uso da competência que é conferida à Câmara Municipal pelo artigo 33.º, n.º 1 alínea r) da Lei n.º 75/2013, de 12 de Setembro, com as alterações introduzidas pela Retificação n.º 46-C / 2013, de 11 de Novembro, que compete à Câmara Municipal deliberar sobre o estacionamento de veículos nas ruas e demais lugares públicos e os artigos 6.º e 7.º do Decreto – Lei n.º 44/2005, de 23 de Fevereiro, estabelecem que a sinalização das vias públicas compete às Câmaras Municipais nas vias sobre a sua jurisdição e o ordenamento do trânsito, incluindo a fixação dos limites de velocidade a que se refere o n.º 1 do artigo 28.º do Código da Estrada, compete à entidade gestora das respetivas vias públicas, delegada no Senhor Presidente em reunião daquele órgão municipal, de 22 de Outubro de 2021, a seguinte decisão, relativa ao ordenamento de trânsito na Freguesia de Rio Tinto:

Rua Paulo Gama, Rio Tinto.


No arruamento acima indicado, dever-se-á proceder à criação de um lugar de estacionamento reservado a veículos em que um dos ocupantes seja uma pessoa de mobilidade condicionada, conforme planta anexa a este edital.


Na referida artéria devem ser colocados os sinais regulamentares H1a (estacionamento autorizado), com painel adicional a deficiente, para que o trânsito fique ordenado conforme ficou dito, bem como aqueles espaços deverão ser demarcados por linhas pintadas no piso em cor contrastante com a restante superfície e com o símbolo internacional de acessibilidade.

Para constar e devidos efeitos se publica o presente Edital que vai ser afixado em local próprio.


Paços do Município de Gondomar, 11 de Setembro de 2024

O Presidente da Câmara

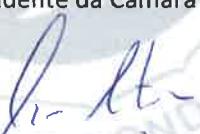
(Marco Martins, Dr.)

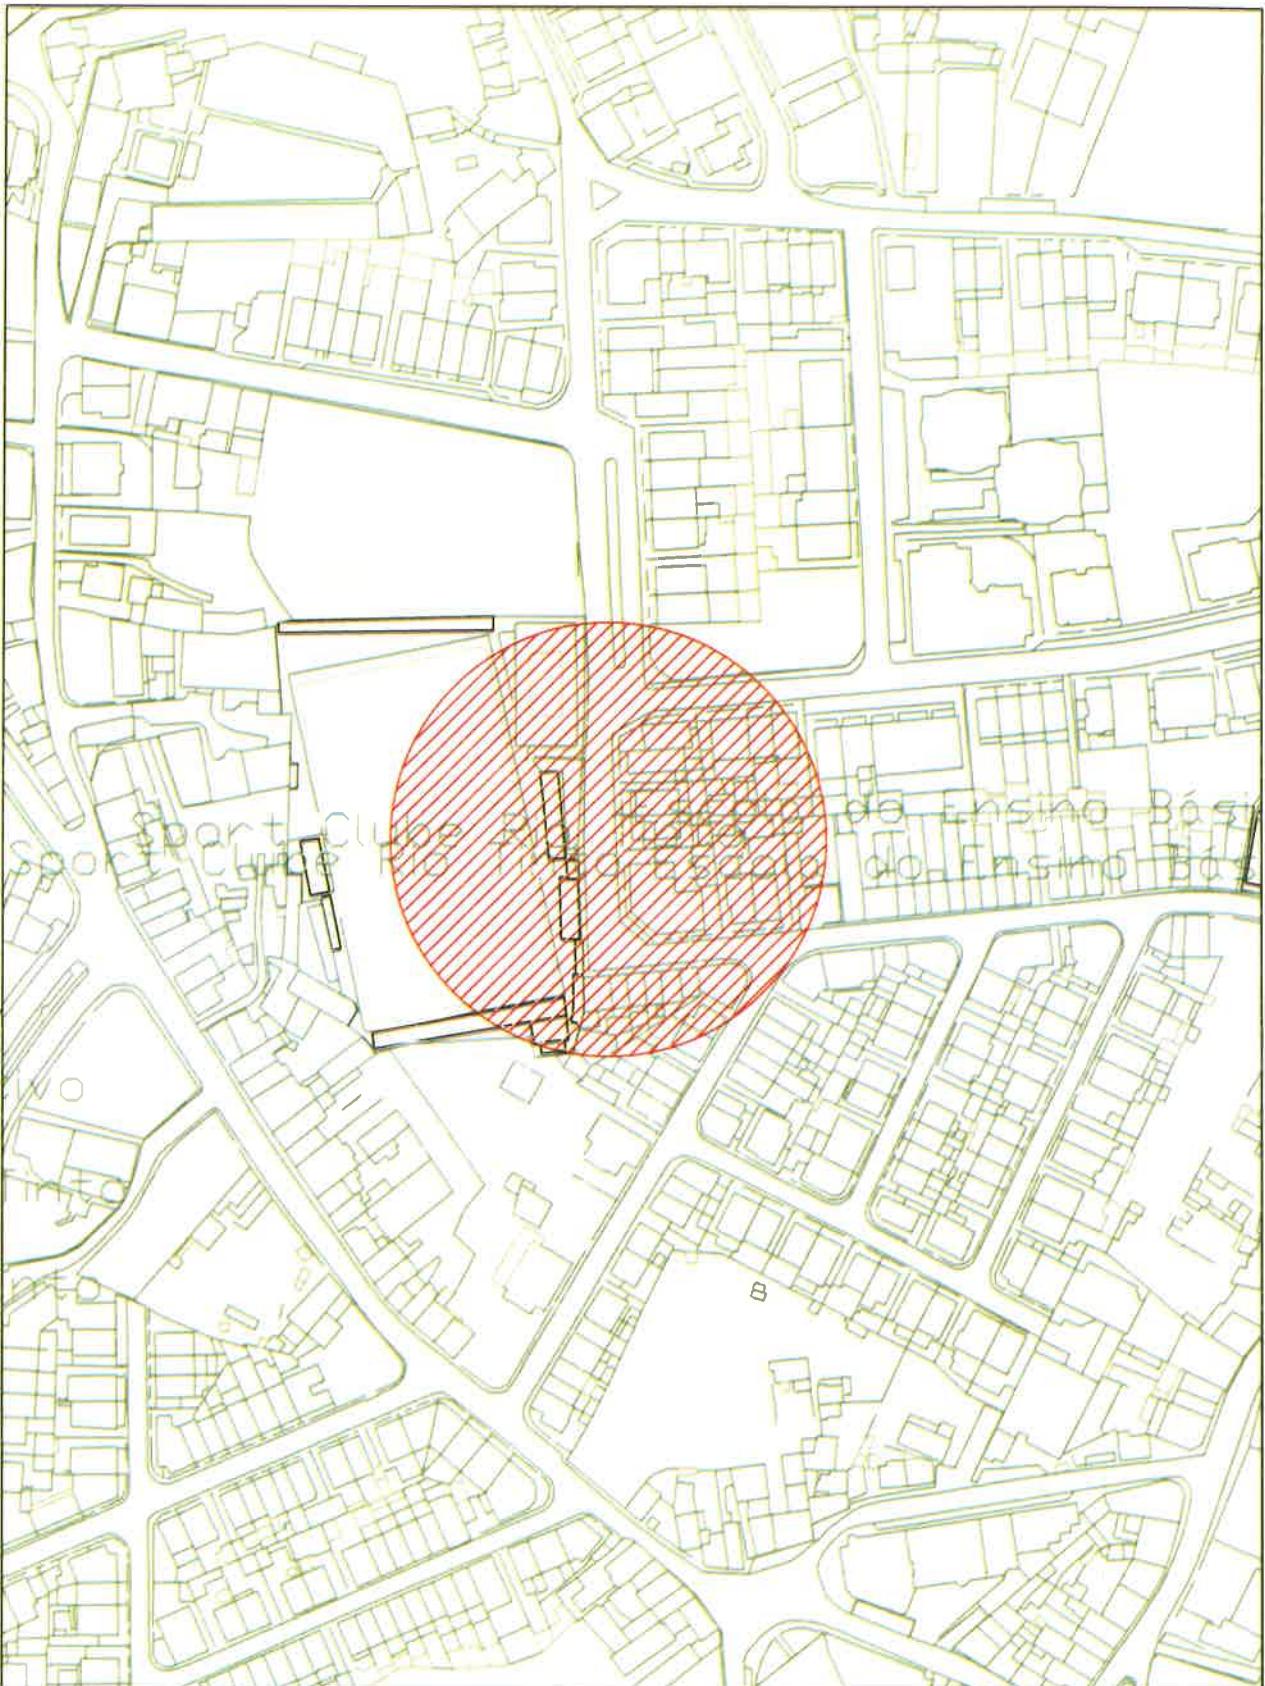

G GONDOMAR Município do Gondomar	Desenho
	01
Projecto Lugar de estabelecimento autorizado a operação de polícia com modalidade reforçada Rua Dráula Gama - Rio Tinto	Peca Lugar de estabelecimento
Técnico de Obra/Condutor de Obra Miguel Gouveia	Data Setembro 2024
	Escala 1:2000
	Ref. Proj. MyDoc 59375-2524

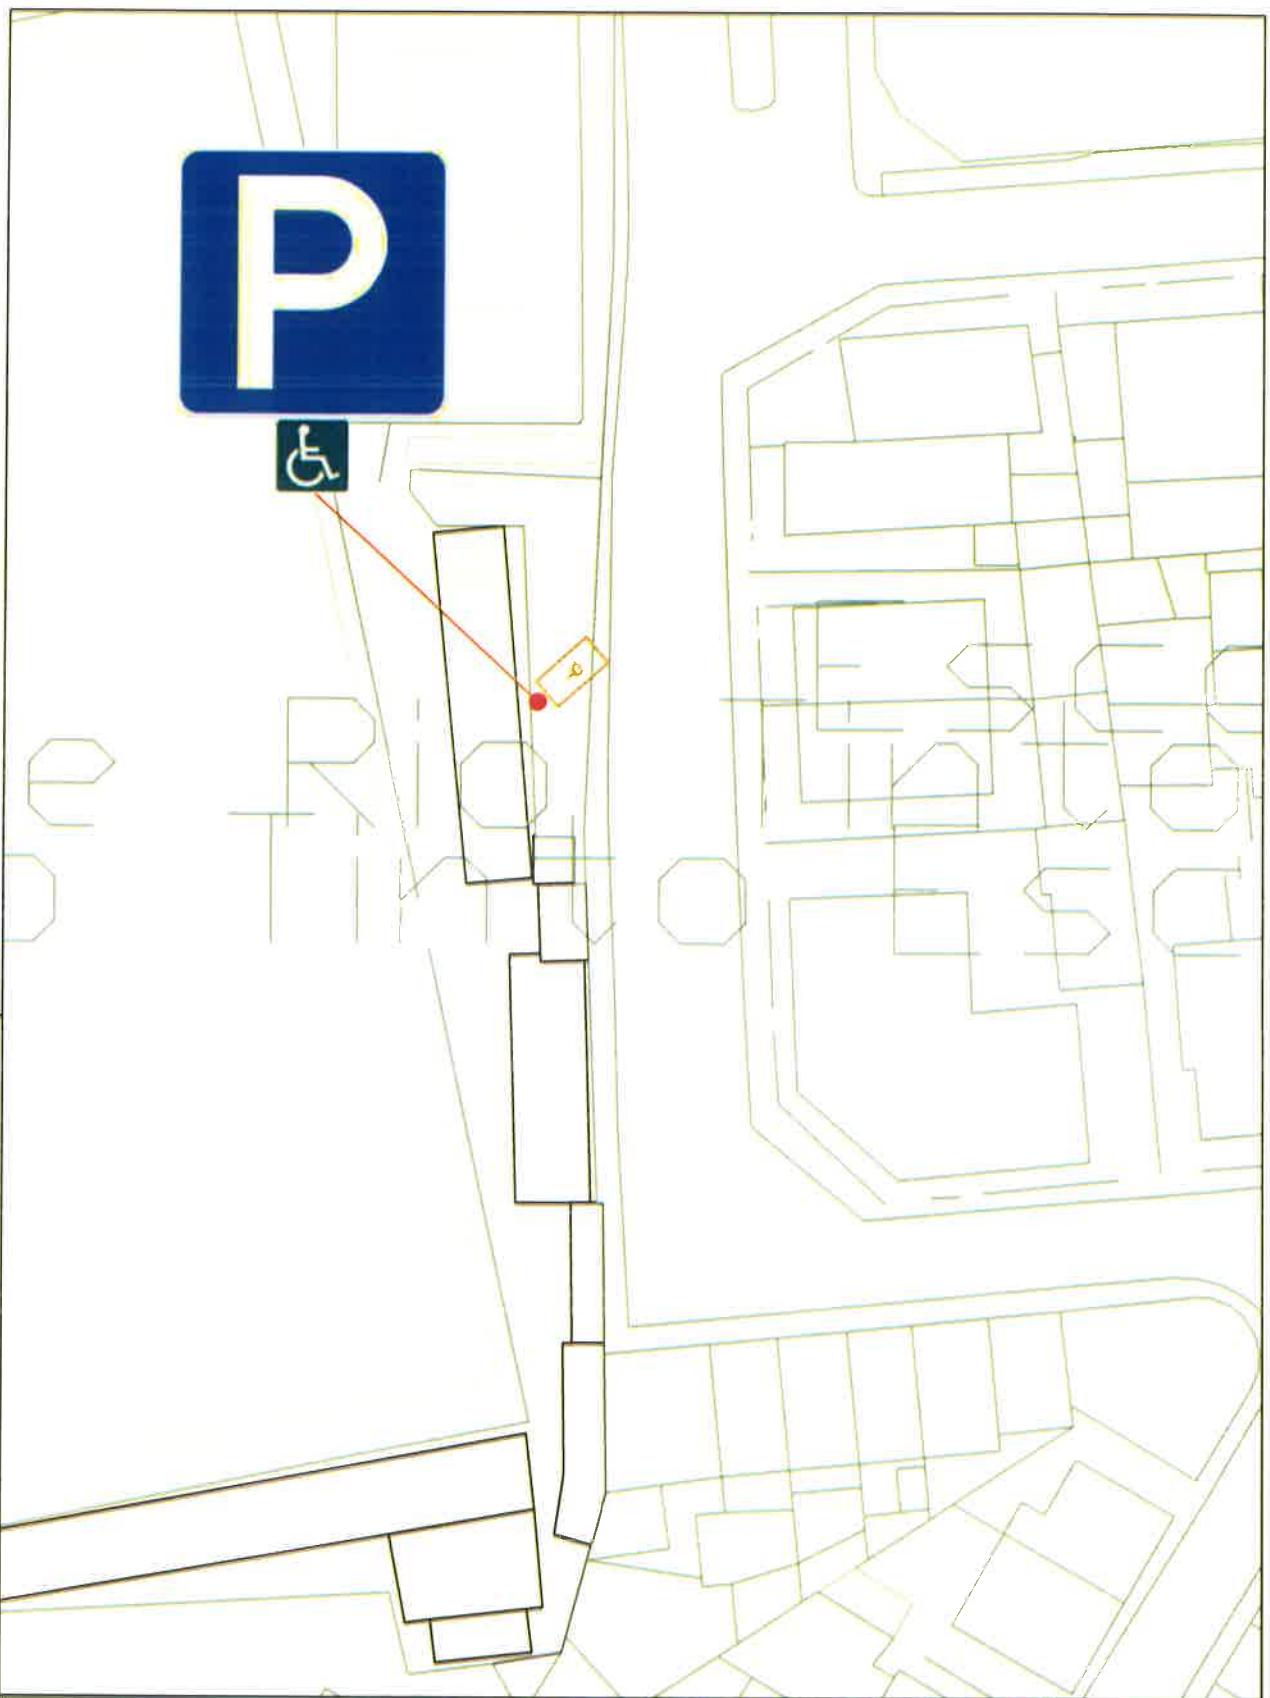

Desenho

02

Projecto Lugar da estacionamento autorizado a veículos de pessoas com mobilidade reduzida Rua Paulo Gama - Hm. Tér.	Peca Planta implantação		
Técnico de Obra/Condutor de Obra Hugo Carvalho	Data setembro 2024	Escala 1:500	Ref. Proj. MyDoc 55270-2024