



GONDOMAR
é ouro

MUNICÍPIO DE GONDOMAR

MUNICÍPIO DE GONDOMAR

Divisão de Mobilidade

EDITAL

DR. MARCO MARTINS, PRESIDENTE DESTA CÂMARA MUNICIPAL TORNA PÚBLICO:

No uso da competência que é conferida à Câmara Municipal pelo artigo 33.º, n.º 1 alínea r) da Lei n.º 75/2013, de 12 de Setembro, com as alterações introduzidas pela Retificação n.º 46-C / 2013, de 11 de Novembro, que compete à Câmara Municipal deliberar sobre o estacionamento de veículos nas ruas e demais lugares públicos e os artigos 6.º e 7.º do Decreto – Lei n.º 44/2005, de 23 de Fevereiro, estabelecem que a sinalização das vias públicas compete às Câmaras Municipais nas vias sobre a sua jurisdição e o ordenamento do trânsito, incluindo a fixação dos limites de velocidade a que se refere o n.º 1 do artigo 28.º do Código da Estrada, compete à entidade gestora das respetivas vias públicas, delegada no Senhor Presidente em reunião daquele órgão municipal, de 22 de Outubro de 2021, a seguinte decisão, relativa ao ordenamento de trânsito na União de Freguesias de Fânzeres e S. Pedro da Cova:

Rua do Repelão, Fânzeres.

No arruamento acima indicado, dever-se-á proceder à criação de um lugar de estacionamento reservado a veículos em que um dos ocupantes seja uma pessoa de mobilidade condicionada, conforme plantas anexas a este edital.


Na referida artéria devem ser colocados os sinais regulamentares H1a (estacionamento autorizado), com painel adicional a deficiente, para que o trânsito fique ordenado conforme ficou dito, bem como aquele espaço deverá ser demarcado por linhas pintadas no piso em cor contrastante com a restante superfície e com o símbolo internacional de acessibilidade.

Para constar e devidos efeitos se publica o presente Edital que vai ser afixado em local próprio.

Paços do Município de Gondomar, 10 de ~~setembro~~ de 2025

O Presidente da Câmara

(Marco Martins, Dr.)

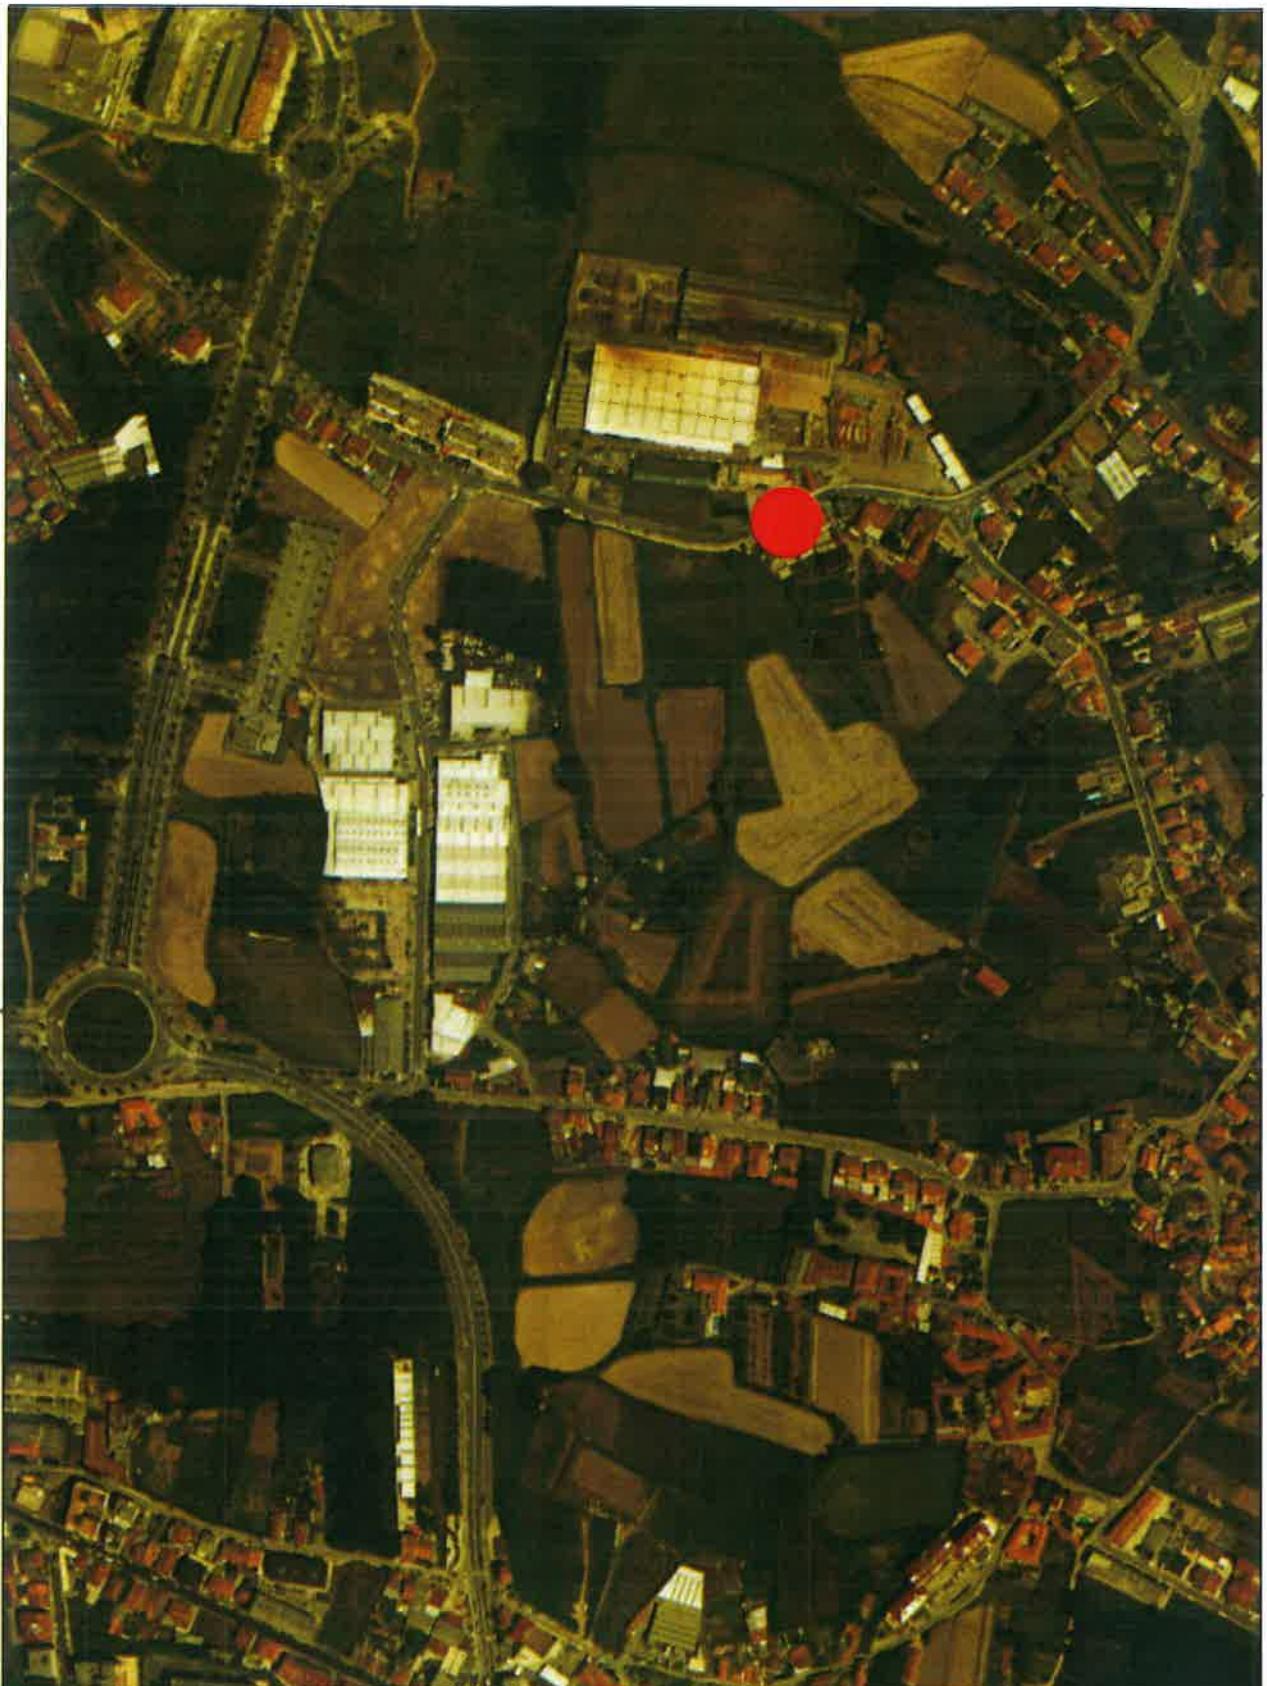

 GONDOMAR <i>Portugal</i>		Desenho	
		01	
Projecto	Lugar de estacionamento autorizado e vedado de permaneça com mobilidade restrita Rua da Represa, 1º andar		
Técnico de Obra/Condutor de Obra	Hugo Miguel Carvalho	Data	Escala
		1º andar	Ref. Proj.
			MyDoc 3581-2025



G GONDOMAR <small>Município do Gondomar</small>		Desenho	
Projecto : Local de estacionamento autorizado a veículo de pessoa com mobilidade reduzida Rua do Pepeleiro - P-2020-000		02	
Peça : Mapa de instalação			
Técnico de Obra/Condutor de Obra Hugo Miguel Carvalho		Data : junho 2025	Escala : 1/200
		Ref. Proj. : MyOsc 1500 - 2025	