

EDITAL

**Luís Filipe Araújo, Presidente Desta Câmara Municipal, torna público:**

No uso da competência que é conferida à Câmara Municipal pelo artigo 33.º, n.º 1 alínea r) da Lei n.º 75/2013, de 12 de Setembro, com as alterações introduzidas pela Retificação n.º 46-C / 2013, de 11 de Novembro, de deliberar sobre o estacionamento de veículos nas ruas e demais lugares públicos e os artigos 6.º e 7.º do Decreto-Lei n.º 44/2005, de 23 de Fevereiro, estabelecem que a sinalização das vias públicas compete às Câmaras Municipais nas vias sobre a sua jurisdição e o ordenamento do trânsito, incluindo a fixação dos limites de velocidade a que se refere o n.º 1 do artigo 28.º do Código da Estrada, delegada no Senhor Presidente em reunião daquele órgão municipal, de 22 de outubro de 2021 e mantida pela deliberação da Câmara datada de 07/02/2025, a seguinte decisão, relativa ao ordenamento de trânsito na União de Freguesias de Fânzeres e S. Pedro da Cova:

**Rua Guerra Junqueiro, frente ao nº592, Fânzeres.**

No arruamento acima indicado, dever-se-á proceder à criação de um lugar de estacionamento reservado a veículos em que um dos ocupantes seja uma pessoa de mobilidade condicionada, conforme planta anexa a este edital.

Na referida artéria devem ser colocados os sinais regulamentares H1a (estacionamento autorizado), com painel adicional a deficiente, para que o trânsito fique ordenado conforme ficou dito, bem como aqueles espaços deverão ser demarcados por linhas pintadas no piso em cor contrastante com a restante superfície e com o símbolo internacional de acessibilidade.

Para constar e devidos efeitos se publica o presente Edital que vai ser afixado em local próprio.


Paços do Município de Gondomar, 3... de Julho de 2025

O Presidente da Câmara

  
(Luís Filipe Araújo)



 <b>GONDOMAR</b> <i>3º aniversário</i> <small>MUNICÍPIO DA COMARCA</small>		Desenho	
		01	
<b>Projecto</b> Lugar de estacionamento autorizado a veículo de pessoa com mobilidade reduzida Rua Guerra Junqueiro, frente ao nº592 - Pâncoros	<b>Peça</b> Planta Localização		
<b>Técnico de Obra/Condutor de Obra</b> Hugo Miguel Carvalho	<b>Data</b> maio 2025	<b>Escala</b> 1/2000	<b>Ref. Proj.</b> MyDoc 36682 - 2025

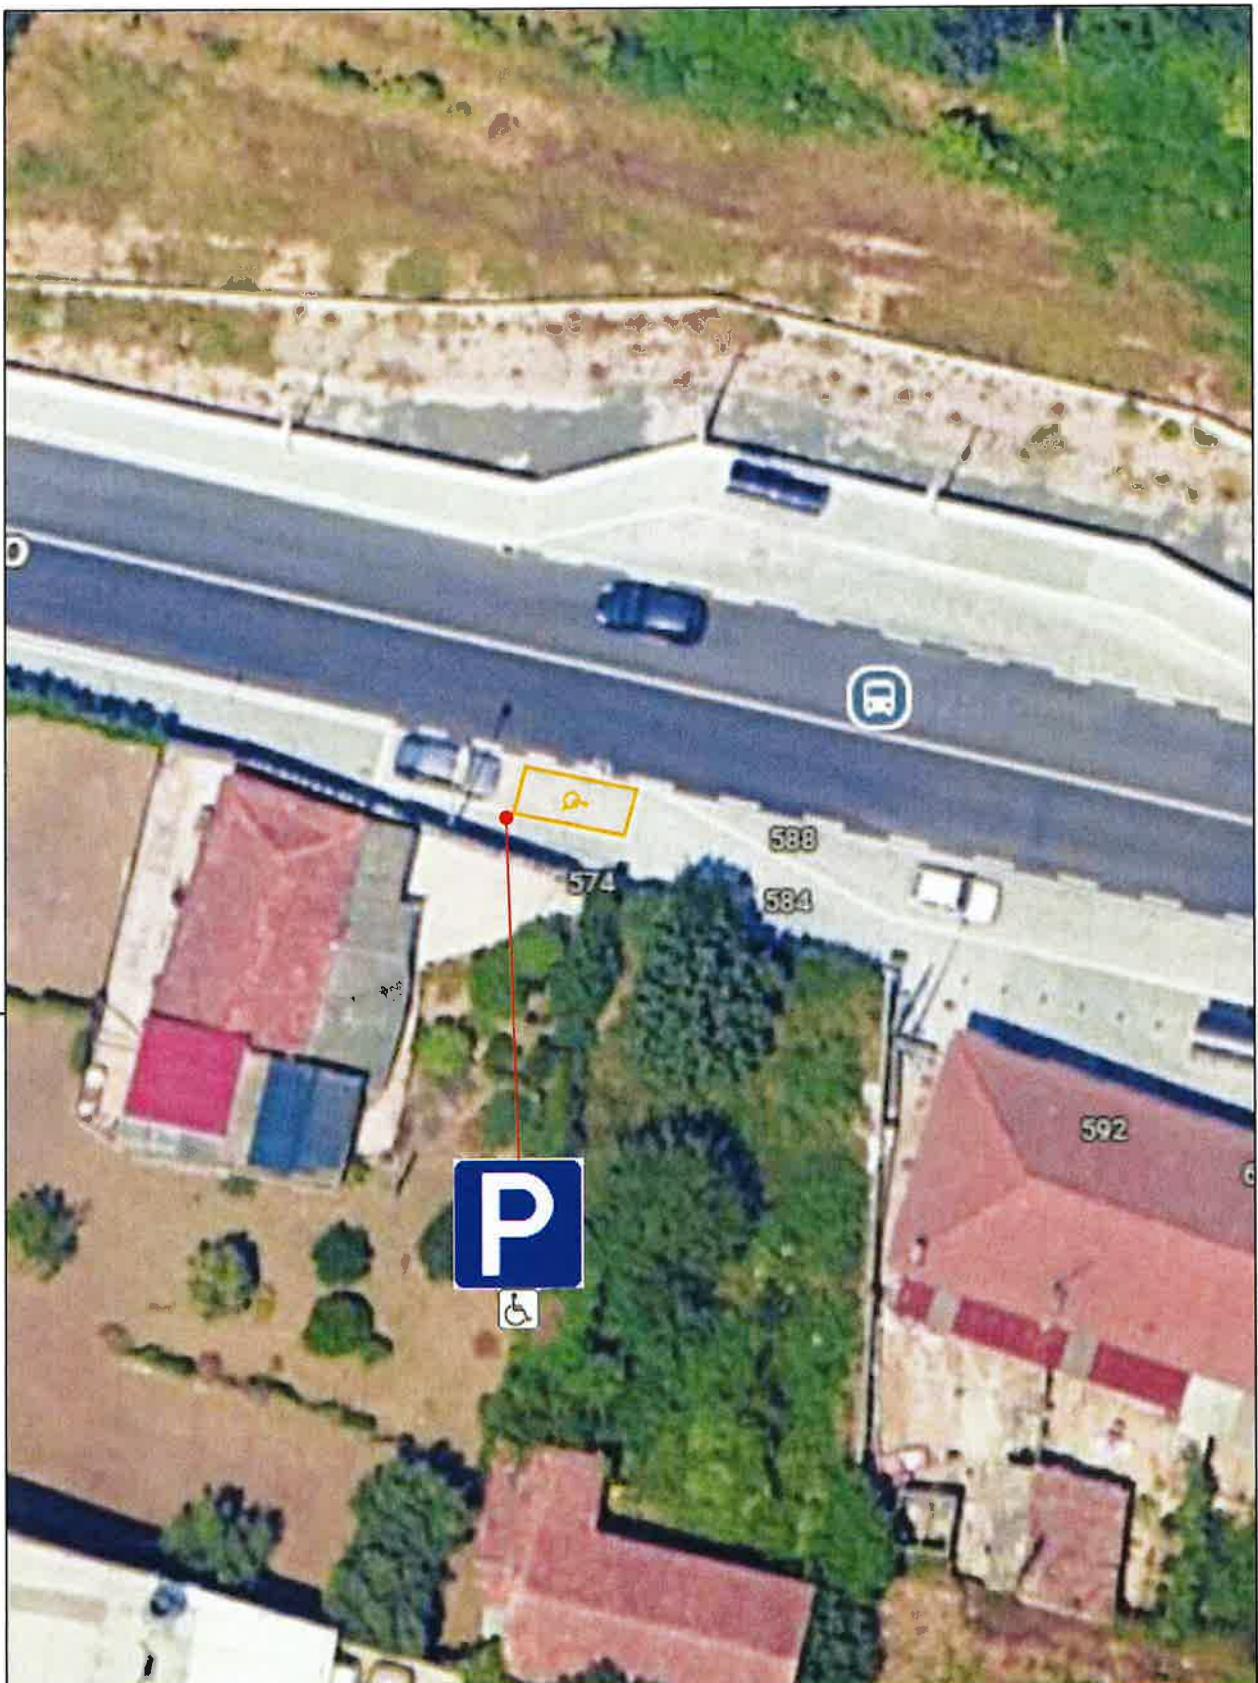

 <b>GONDOMAR</b> MUNICÍPIO DE GONDOMAR	 Desenho	<b>02</b>
<b>Projecto</b> Lugar de estacionamento autorizado a veículo de pessoa com mobilidade reduzida Rua Guerra Junqueiro, frente ao n.º 592 - Fânzeres	<b>Peca</b> Planta Implantação	
<b>Técnico de Obra/Condutor de Obra</b> Hugo Miguel Carvalho	<b>Data</b> maio 2025	<b>Escala</b>
		<b>Ref. Proj.</b> MyDoc 35682 - 2025