

EDITAL

Luís Filipe Araújo, Presidente Desta Câmara Municipal, torna público:

No uso da competência que é conferida à Câmara Municipal pelo artigo 33.º, n.º 1 alínea rr) da Lei n.º 75/2013, de 12 de Setembro, com as alterações introduzidas pela Retificação n.º 46-C / 2013, de 11 de Novembro, de deliberar sobre o estacionamento de veículos nas ruas e demais lugares públicos e os artigos 6.º e 7.º do Decreto-Lei n.º 44/2005, de 23 de Fevereiro, estabelecem que a sinalização das vias públicas compete às Câmaras Municipais nas vias sobre a sua jurisdição e o ordenamento do trânsito, incluindo a fixação dos limites de velocidade a que se refere o n.º 1 do artigo 28.º do Código da Estrada, delegada no Senhor Presidente em reunião daquele órgão municipal, de 22 de outubro de 2021 e mantida pela deliberação da Câmara datada de 07/02/2025, a seguinte decisão, relativa ao ordenamento de trânsito na união de Freguesias de Fânzeres e S. Pedro da Cova:

Entroncamento da Rua da Aldeia com a Rua António Manuel Sequeira – S. Pedro da Cova

Colocação de um sinal vertical B2(paragem obrigatória no cruzamento ou entroncamento), conforme plantas em anexo a este Edital.

Na referida artéria deve ser colocado o sinal regulamentar para que o trânsito fique ordenado conforme ficou dito.

Para constar e devidos efeitos se publica o presente Edital que vai ser afixado em local próprio.


Paços do Município de Gondomar, ... de ... de 2025

O Presidente da Câmara

(Luís Filipe Araújo, Dr.)



 GONDOMAR Câmara Municipal		Desenho 01	
Projecto Entroncamento da Rua da Aldeia com a Rua António Manuel Sequeira S. Pedro da Cova		Peca Planta Localização	
Técnico de Obra/Condutor de Obra Hugo Miguel Carvalho		Data abril 2025	Escala 1/5000
		Ref. Proj. MyDoc 2862 - 2025	

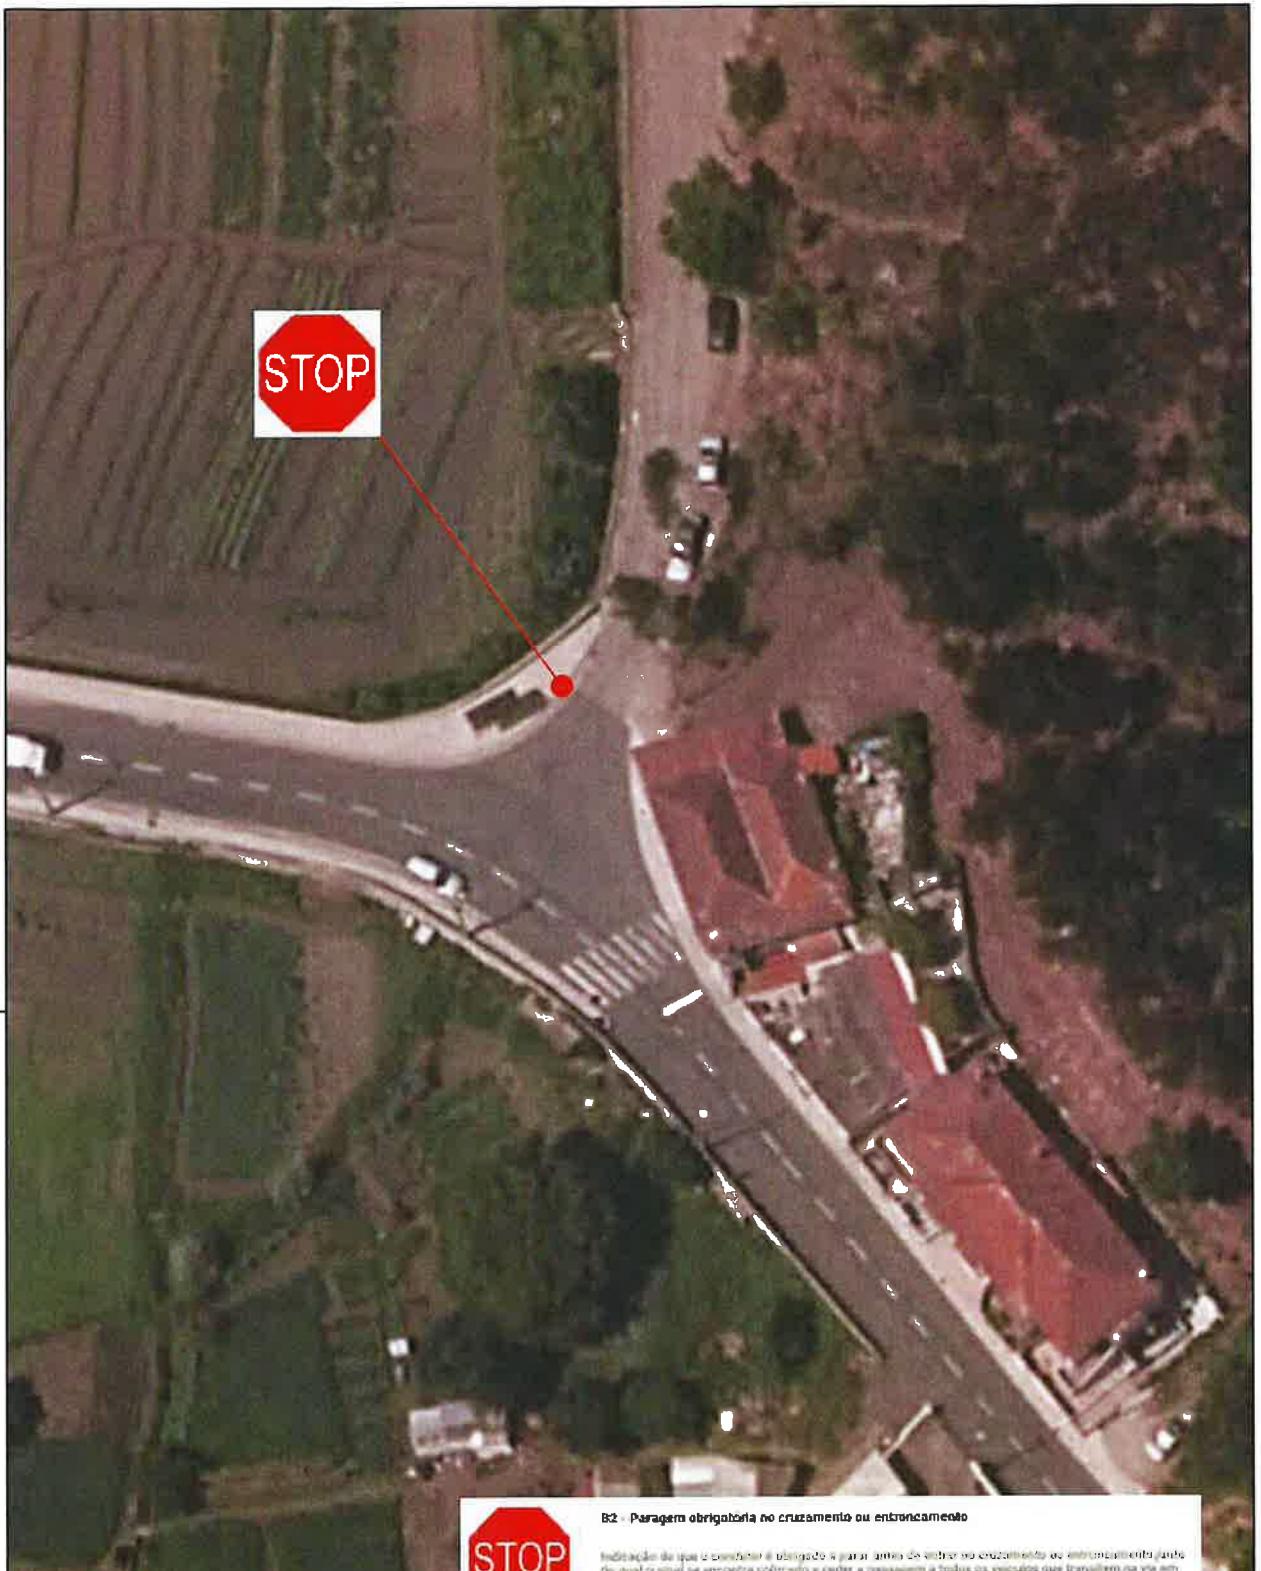

B2 - Paragem obrigatória no cruzamento ou entroncamento

Indicação de que é obrigatório parar antes de entrar no cruzamento ou entroncamento quando da qual se encontra obstruído o ceder a passagem a todos os veículos que transitarem na via em que vos dirigem.

 GONDOMAR Município da Guarda		Desenho	
		02	
Projecto Entroncamento da Rua da Aldeia com a Rua António Manuel Sequeira S. Pedro da Cova	Peca Planta Localização		
Técnico de Obra/Condutor de Obra Hugo Miguel Carvalho	Data abril 2025	Escala 1/5000	Ref. Proj. MyDoc 2862 - 2025