

EDITAL

LUÍS FILIPE ARAÚJO, PRESIDENTE DESTA CÂMARA MUNICIPAL, TORNA PÚBLICO:

No uso da competência que é conferida à Câmara Municipal pelo artigo 33.º, n.º 1 alínea r) da Lei n.º 75/2013, de 12 de Setembro, com as alterações introduzidas pela Retificação n.º 46-C / 2013, de 11 de Novembro, de deliberar sobre o estacionamento de veículos nas ruas e demais lugares públicos e os artigos 6.º e 7.º do Decreto-Lei n.º 44/2005, de 23 de Fevereiro, estabelecem que a sinalização das vias públicas compete às Câmaras Municipais nas vias sobre a sua jurisdição e o ordenamento do trânsito, incluindo a fixação dos limites de velocidade a que se refere o n.º 1 do artigo 28.º do Código da Estrada, delegada no Senhor Presidente em reunião daquele órgão municipal, de 22 de outubro de 2021 e mantida pela deliberação da Câmara datada de 07/02/2025, a seguinte decisão, relativa ao ordenamento de trânsito na União de Freguesias de Gondomar(S. Cosme), Valbom e Jovim:

Estrada D. Miguel, frente ao nº1259, S. Cosme.

No arruamento acima indicado, dever-se-á proceder à criação de um lugar de estacionamento reservado, com placa adicional "LIDER COLOR, Sociedade Unipessoal, Lda 9h00 às 19h00", conforme plantas em anexo a este edital.


Para constar e devidos efeitos se publica o presente Edital que vai ser afixado em local próprio.

Paços do Município de Gondomar, 25 de Setembro de 2025


O Presidente da Câmara



(Luís Filipe Araújo)

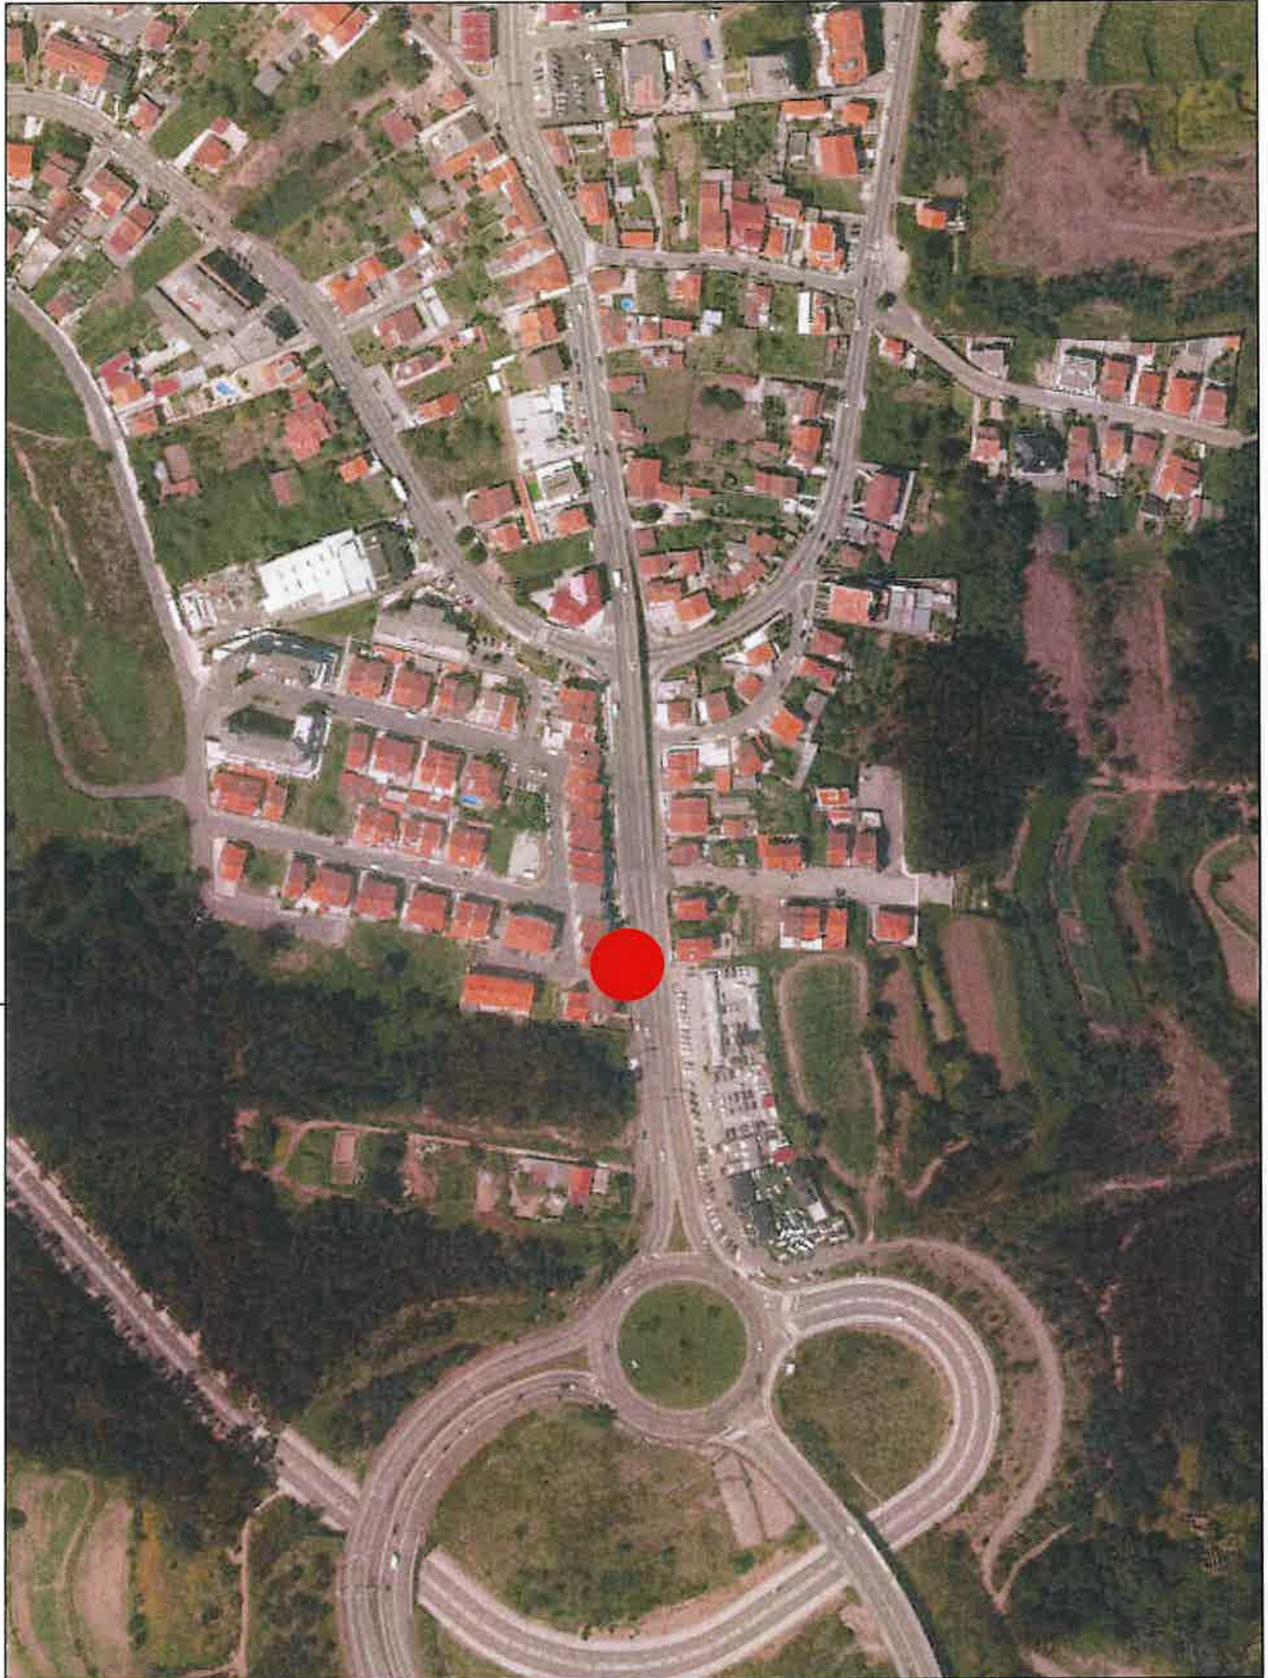

				Desenho <h1>01</h1>
Projecto Lugar de Estacionamento Autorizado Estrada D. Miguel, frente ao nº1259 - S. Cosme	Peça Planta Localização			
Técnico de Obra/Conductor de Obra Hugo Miguel Carvalho	Data setembro 2025	Escala 1/2000	Ref. Proj. MyDoc 67312 - 2025	

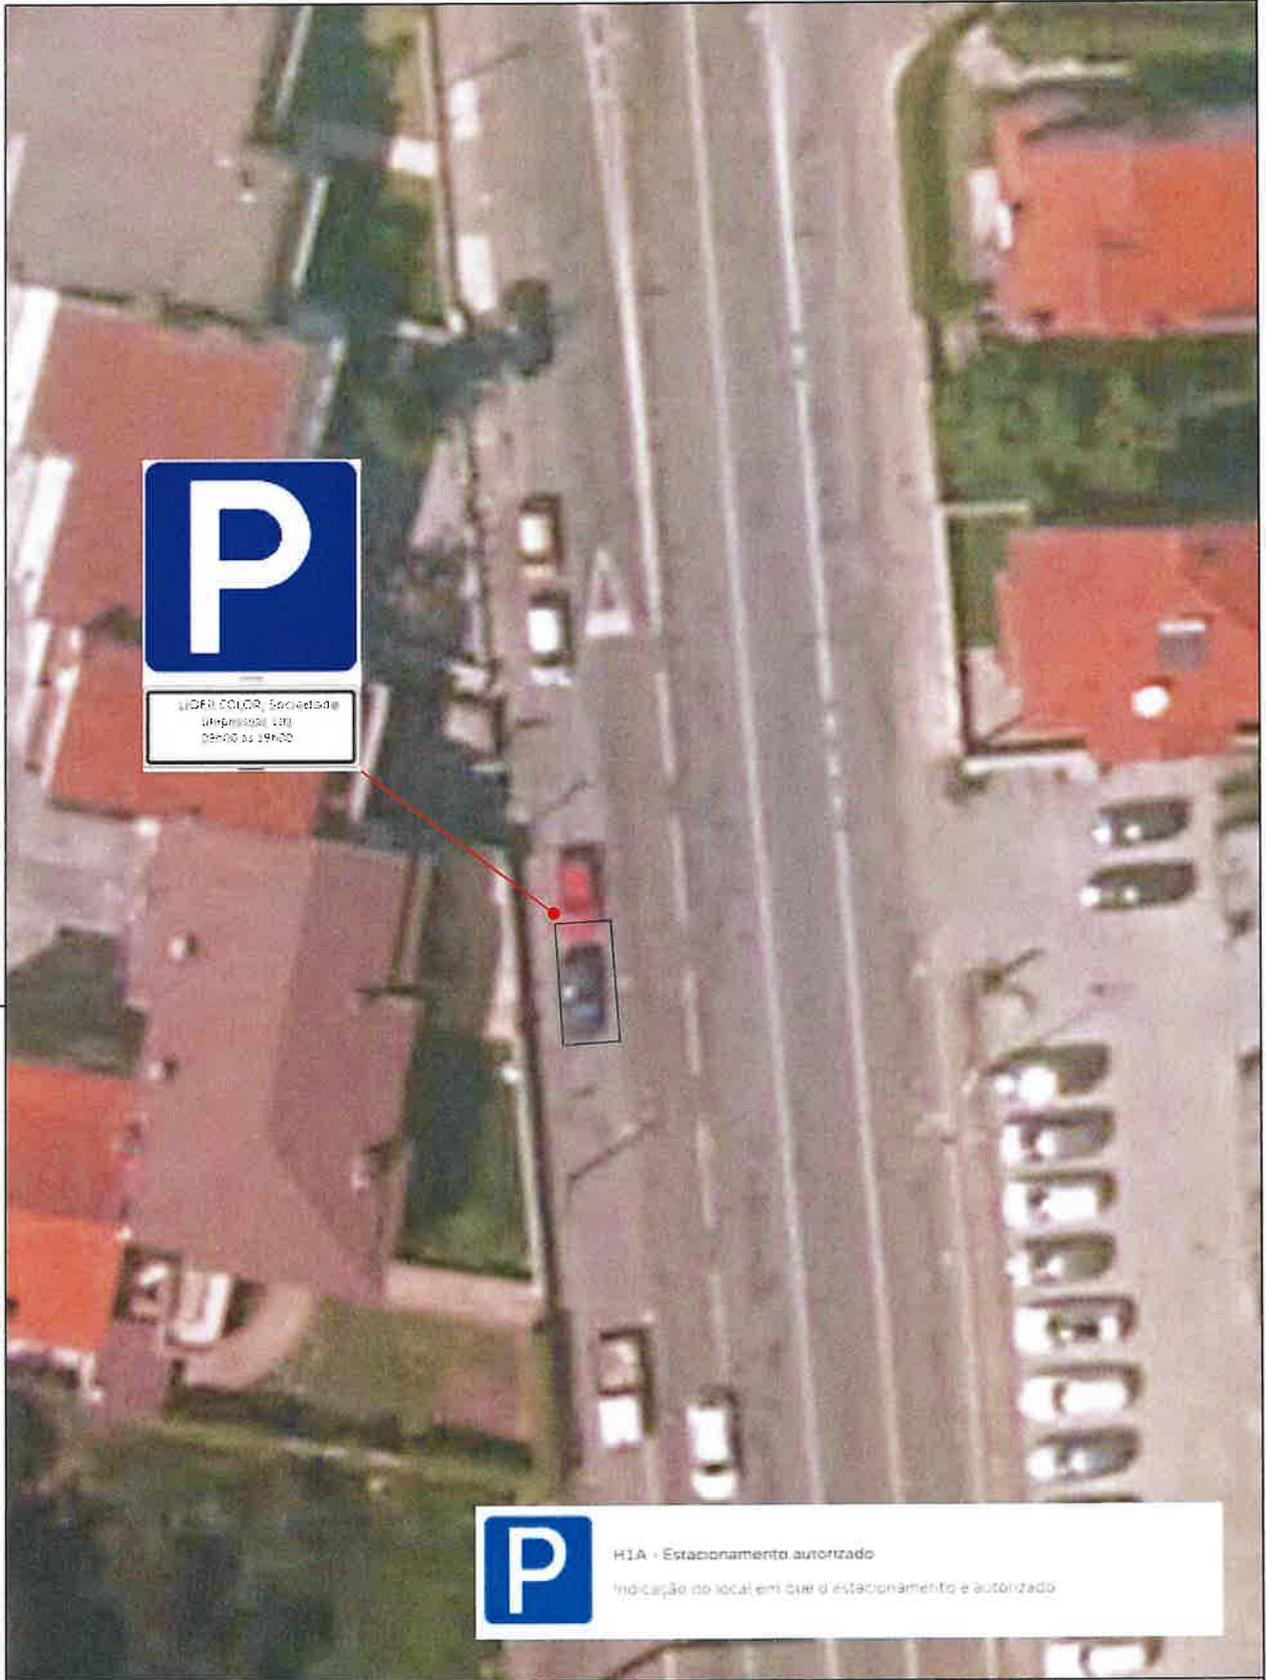

 <p>GONDOMAR Município de Gondomar</p>		<p>Desenho</p> <p style="font-size: 2em;">02</p>	
<p>Projecto</p> <p>Lugar de Estacionamento Autorizado Estrada D. Miguel - frente ao n°1259 - S. Cosme</p>	<p>Peça</p> <p>Plano Implantação</p>		
<p>Técnico de Obra/Conductor de Obra</p> <p>Hugo Miguel Carvalho</p>	<p>Data</p> <p>setembro 2025</p>	<p>Escala</p> <p>1/500</p>	<p>Ref. Proj.</p> <p>MyDoc-67312 - 2025</p>