



MUNICÍPIO DE GONDOMAR
Divisão de Mobilidade

EDITAL

LUÍS FILIPE ARAÚJO, PRESIDENTE DESTA CÂMARA MUNICIPAL, TORNA PÚBLICO:

No uso da competência que é conferida à Câmara Municipal pelo artigo 33.º, n.º 1 alínea r) da Lei n.º 75/2013, de 12 de Setembro, com as alterações introduzidas pela Retificação n.º 46-C / 2013, de 11 de Novembro, de deliberar sobre o estacionamento de veículos nas ruas e demais lugares públicos e os artigos 6.º e 7.º do Decreto-Lei n.º 44/2005, de 23 de Fevereiro, estabelecem que a sinalização das vias públicas compete às Câmaras Municipais nas vias sobre a sua jurisdição e o ordenamento do trânsito, incluindo a fixação dos limites de velocidade a que se refere o n.º 1 do artigo 28.º do Código da Estrada, delegada no Senhor Presidente em reunião daquele órgão municipal, de 22 de outubro de 2021 e mantida pela deliberação da Câmara datada de 07/02/2025, a seguinte decisão, relativa ao ordenamento de trânsito na União de Freguesias de Fânzeres e S. Pedro da Cova:

Rua Eça de Queirós, frente ao nº29, Fânzeres.

No arruamento acima indicado, dever-se-á proceder à criação de um lugar de estacionamento reservado a veículos em que um dos ocupantes seja uma pessoa de mobilidade condicionada, conforme planta anexa a este edital.

Na referida artéria devem ser colocados os sinais regulamentares H1a (estacionamento autorizado), com painel adicional a deficiente, para que o trânsito fique ordenado conforme ficou dito, bem como aqueles espaços deverão ser demarcados por linhas pintadas no piso em cor contrastante com a restante superfície e com o símbolo internacional de acessibilidade.

Para constar e devidos efeitos se publica o presente Edital que vai ser afixado em local próprio.

Paços do Município de Gondomar, 7.º de fevereiro de 2025

O Presidente da Câmara


(Luís Filipe Araújo)




Desenho

01

Projecto	Lugar de estacionamento autorizado a veículo de passageiros com mobilidade reduzida Rua Eça de Queiros, ligeiramente ao nº29 Fânzeres		
Técnico de Obra/Condutor de Obra	Peça Planta Localização Data setembro 2025 Escala 1/2000 Ref. Proj. MyDoc 65029 - 2025		
Hugo Miguel Carvalho			

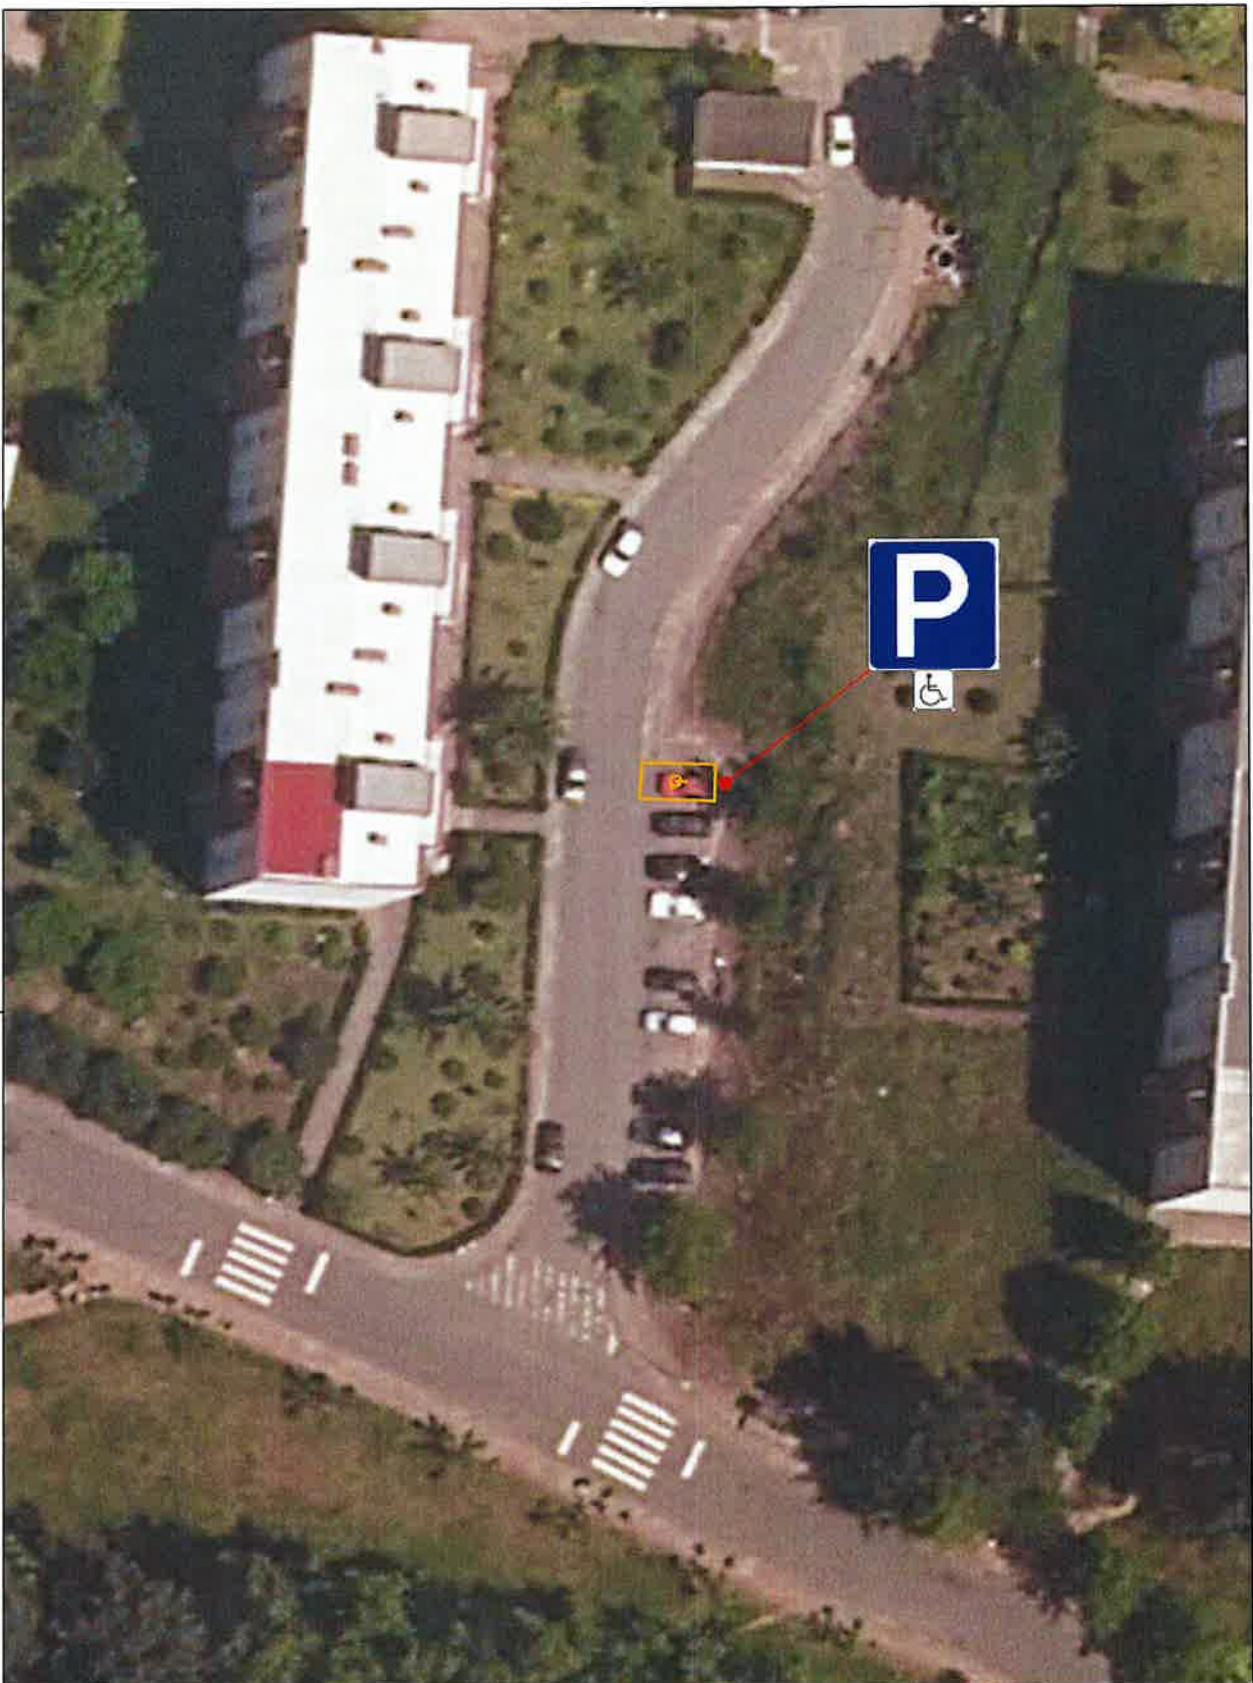

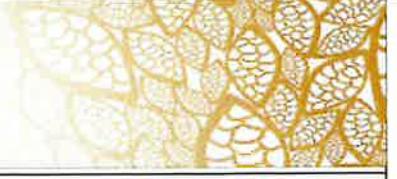 GONDOMAR MUNICÍPIO DE GONDOMAR		Desenho 02
Projecto Lugar de estacionamento autorizado a veículo de pessoa com mobilidade reduzida Rua Eça de Queiros, frente ao nº29 Fânzeres	Peça Planta Implantação	
Técnico de Obra/Condutor de Obra Hugo Miguel Carvalho	Data setembro 2025	Escala 1/200
		Ref. Proj. MyDoc 65029 - 2025



 GONDOMAR MUNICÍPIO DE GONDOMAR		Desenho 02
Projecto Lugar de estacionamento autorizado a veículo de pessoa com mobilidade reduzida Rua Eça de Queiros, frente ao nº29 Fânzeres	Peça Planta Implementação	
Técnico de Obra/Condutor de Obra Hugo Miguel Carvalho	Data setembro 2025	Escala 1/200
		Ref. Proj. MyDoc 65029 - 2025