


ESTE DOCUMENTO É PROPRIEDADE INTELECTUAL DA CÂMARA MUNICIPAL DE GONDOMAR, NÃO DEVE SER COPIADO, REPRODUZIDO, UTILIZADO NO TODO OU EM PARTE, OU COMUNICADO A TERCEIROS, SEM AUTORIZAÇÃO EXPRESSA. D.L. 63/BS (14 DE MARÇO)



— GRADES DE PROTEÇÃO

 NEW JERSEY

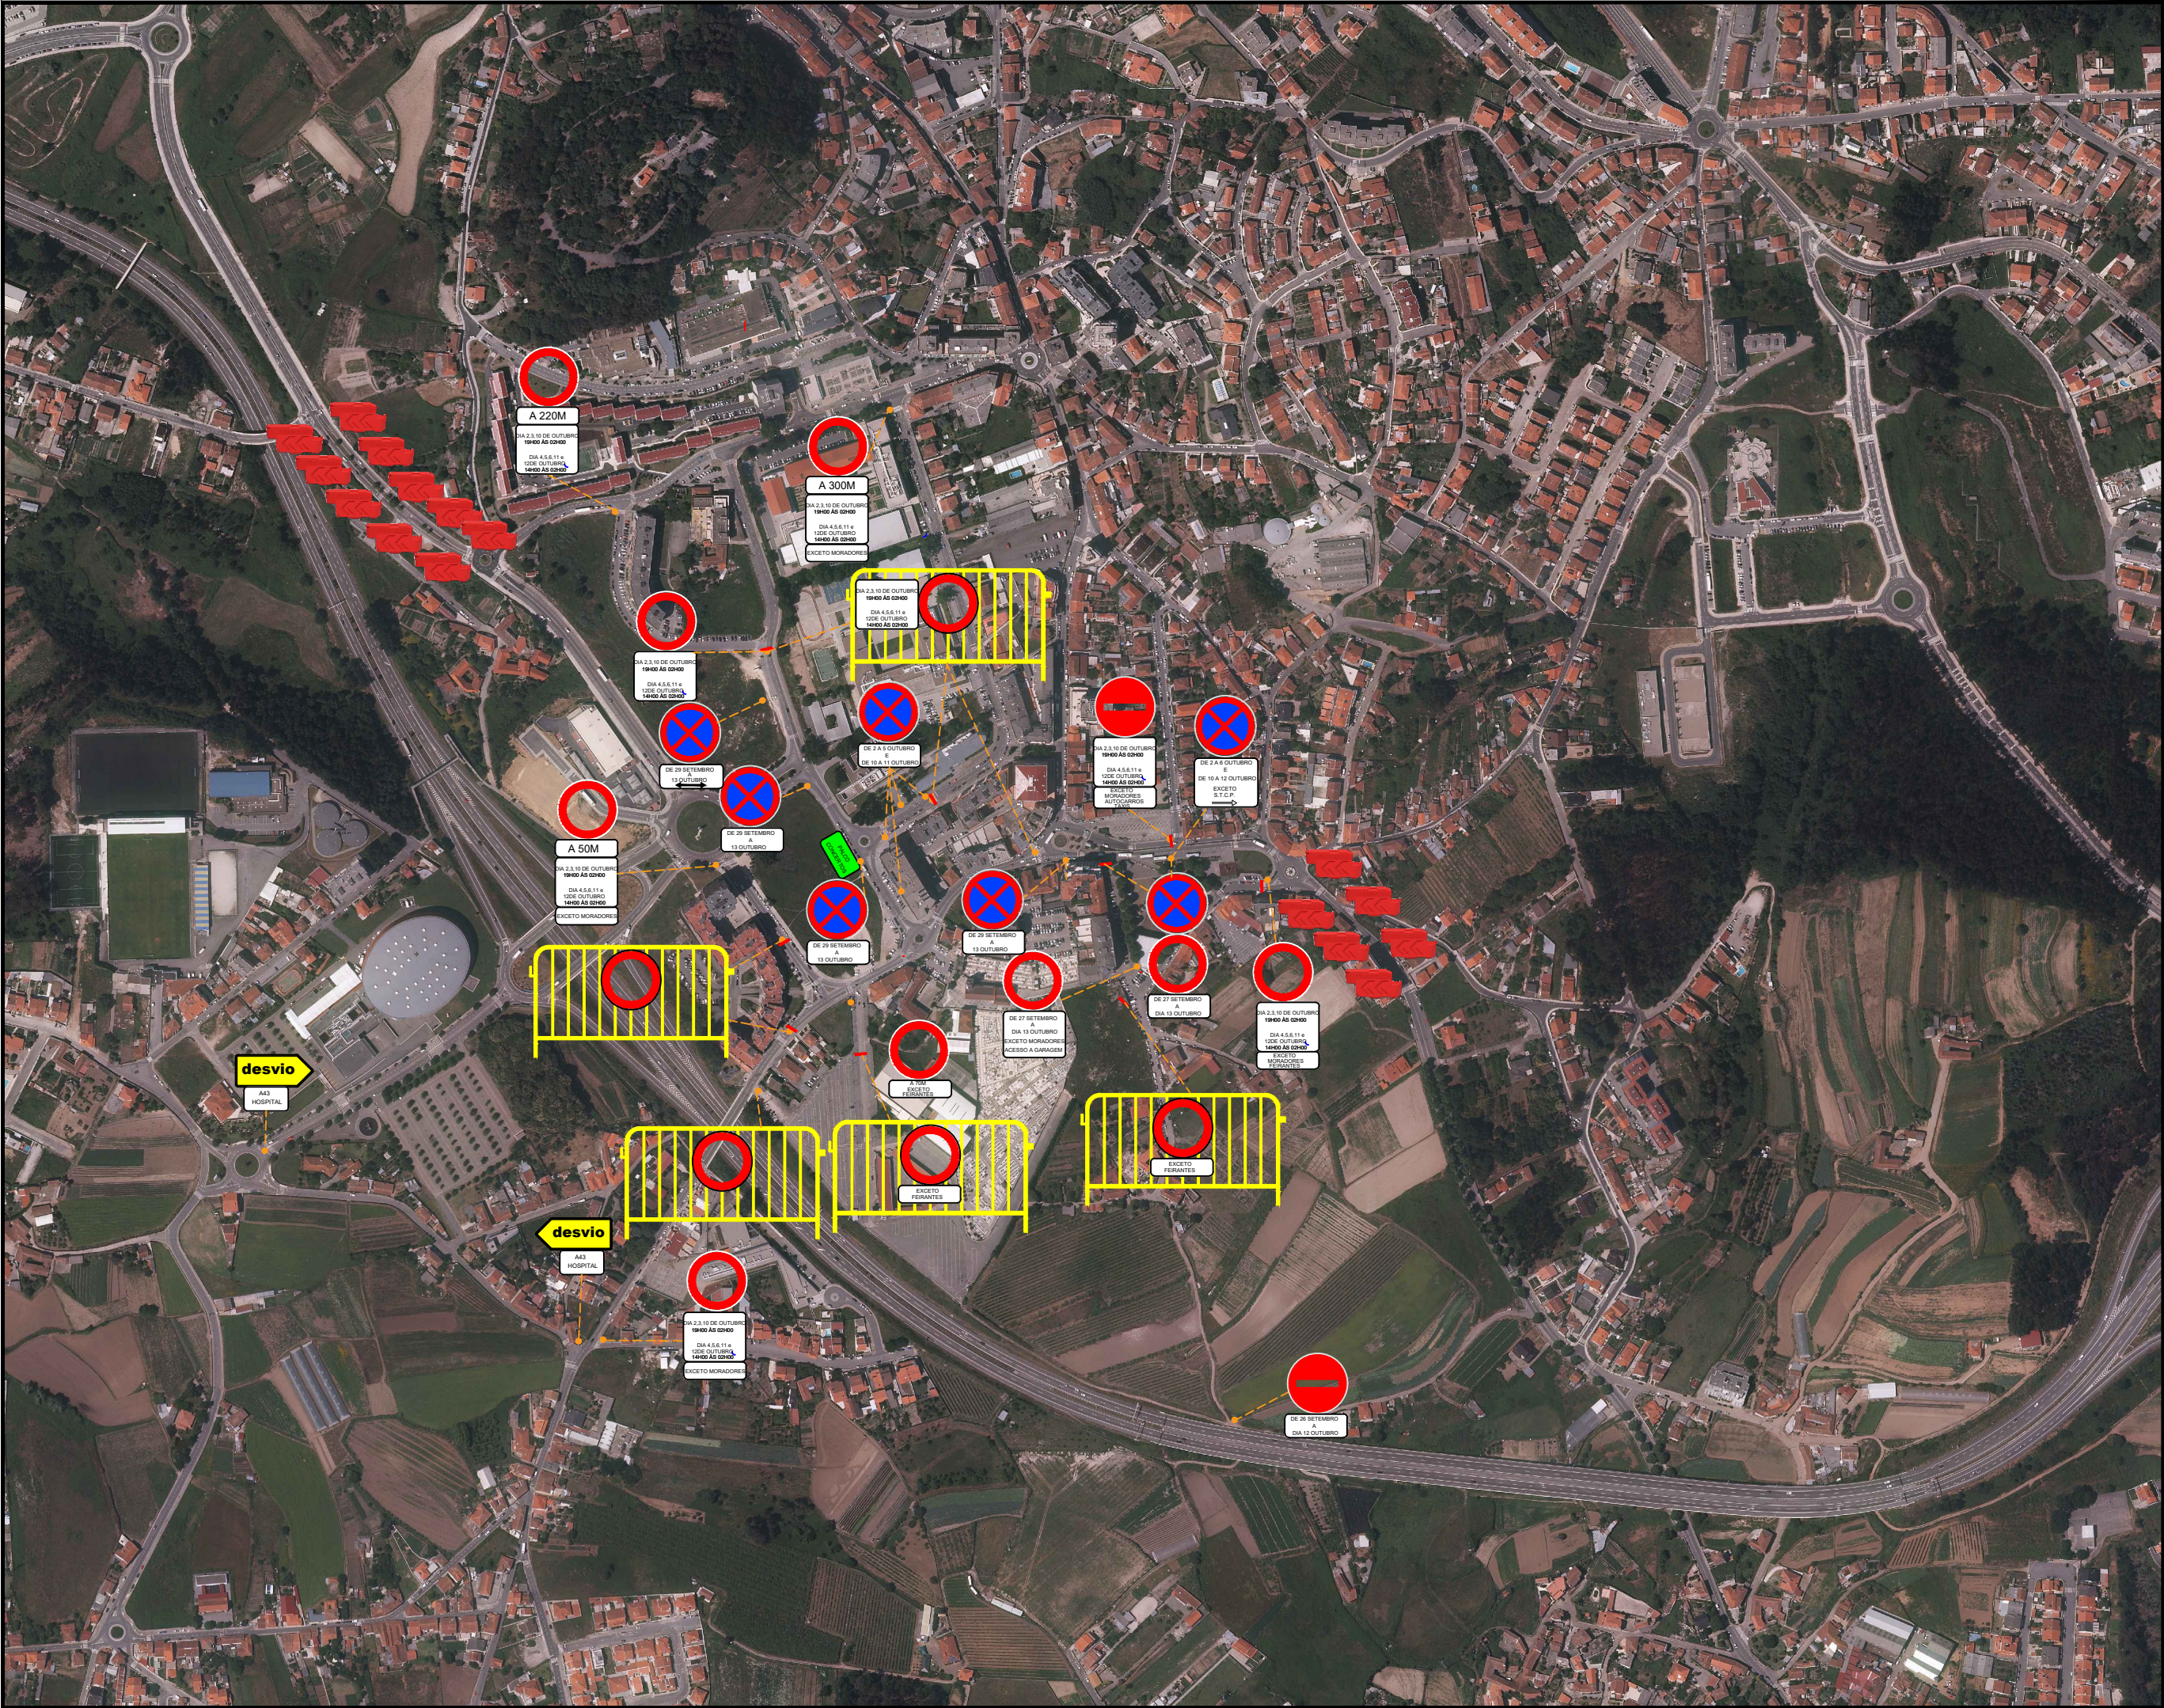

MUNICÍPIO DE GONDOMAR

DEPARTAMENTO DE OBRAS MUNICIPAIS  
Divisão Mobilidade

LOCAL

FESTAS DO CONCELHO 25

DESENHO

SINALIZAÇÃO

DATA

ESCALA

ESCALA

DESENHO

SETEMBRO 25

s | e

Pedro Ferreira

des. 1