

72532/25

EDITAL

LUÍS FILIPE ARAÚJO, PRESIDENTE DESTA CÂMARA MUNICIPAL, TORNA PÚBLICO:

No uso da competência que é conferida à Câmara Municipal pelo artigo 33.º, n.º 1 alínea r) da Lei n.º 75/2013, de 12 de Setembro, com as alterações introduzidas pela Retificação n.º 46-C / 2013, de 11 de Novembro, de deliberar sobre o estacionamento de veículos nas ruas e demais lugares públicos e os artigos 6.º e 7.º do Decreto-Lei n.º 44/2005, de 23 de Fevereiro, estabelecem que a sinalização das vias públicas compete às Câmaras Municipais nas vias sobre a sua jurisdição e o ordenamento do trânsito, incluindo a fixação dos limites de velocidade a que se refere o n.º 1 do artigo 28.º do Código da Estrada, delegada no Senhor Presidente em reunião daquele órgão municipal, de 22 de outubro de 2021 e mantida pela deliberação da Câmara datada de 07/02/2025, a seguinte decisão, relativa ao ordenamento de trânsito na de Freguesia de Rio Tinto:

Rua Bairro da Ponte, frente ao Bloco nº7, Rio Tinto.

No arruamento acima indicado, dever-se-á proceder à criação de um lugar de estacionamento reservado a veículos em que um dos ocupantes seja uma pessoa de mobilidade reduzida, conforme planta anexa a este edital.

Na referida artéria devem ser colocados os sinais regulamentares H1a (estacionamento autorizado), com painel adicional a deficiente, para que o trânsito fique ordenado conforme ficou dito, bem como aqueles espaços deverão ser demarcados por linhas pintadas no piso em cor contrastante com a restante superfície e com o símbolo internacional de acessibilidade.

Para constar e devidos efeitos se publica o presente Edital que vai ser afixado em local próprio.


Paços do Município de Gondomar, 21 de outubro de 2025

O Presidente da Câmara


(Luís Filipe Araújo)



Projecto Lugar de estacionamento autorizado a veículo de pessoa com mobilidade reduzida Rua Barro da Ponte, frente ao Bloco nº7- Rio Tinto	Peça Planta Localização		
Técnico de Obra/Conductor de Obra Hugo Miguel Carvalho	Data outubro 2025	Escala 1/2000	Ref. Proj. MyDoc 72632 - 2025

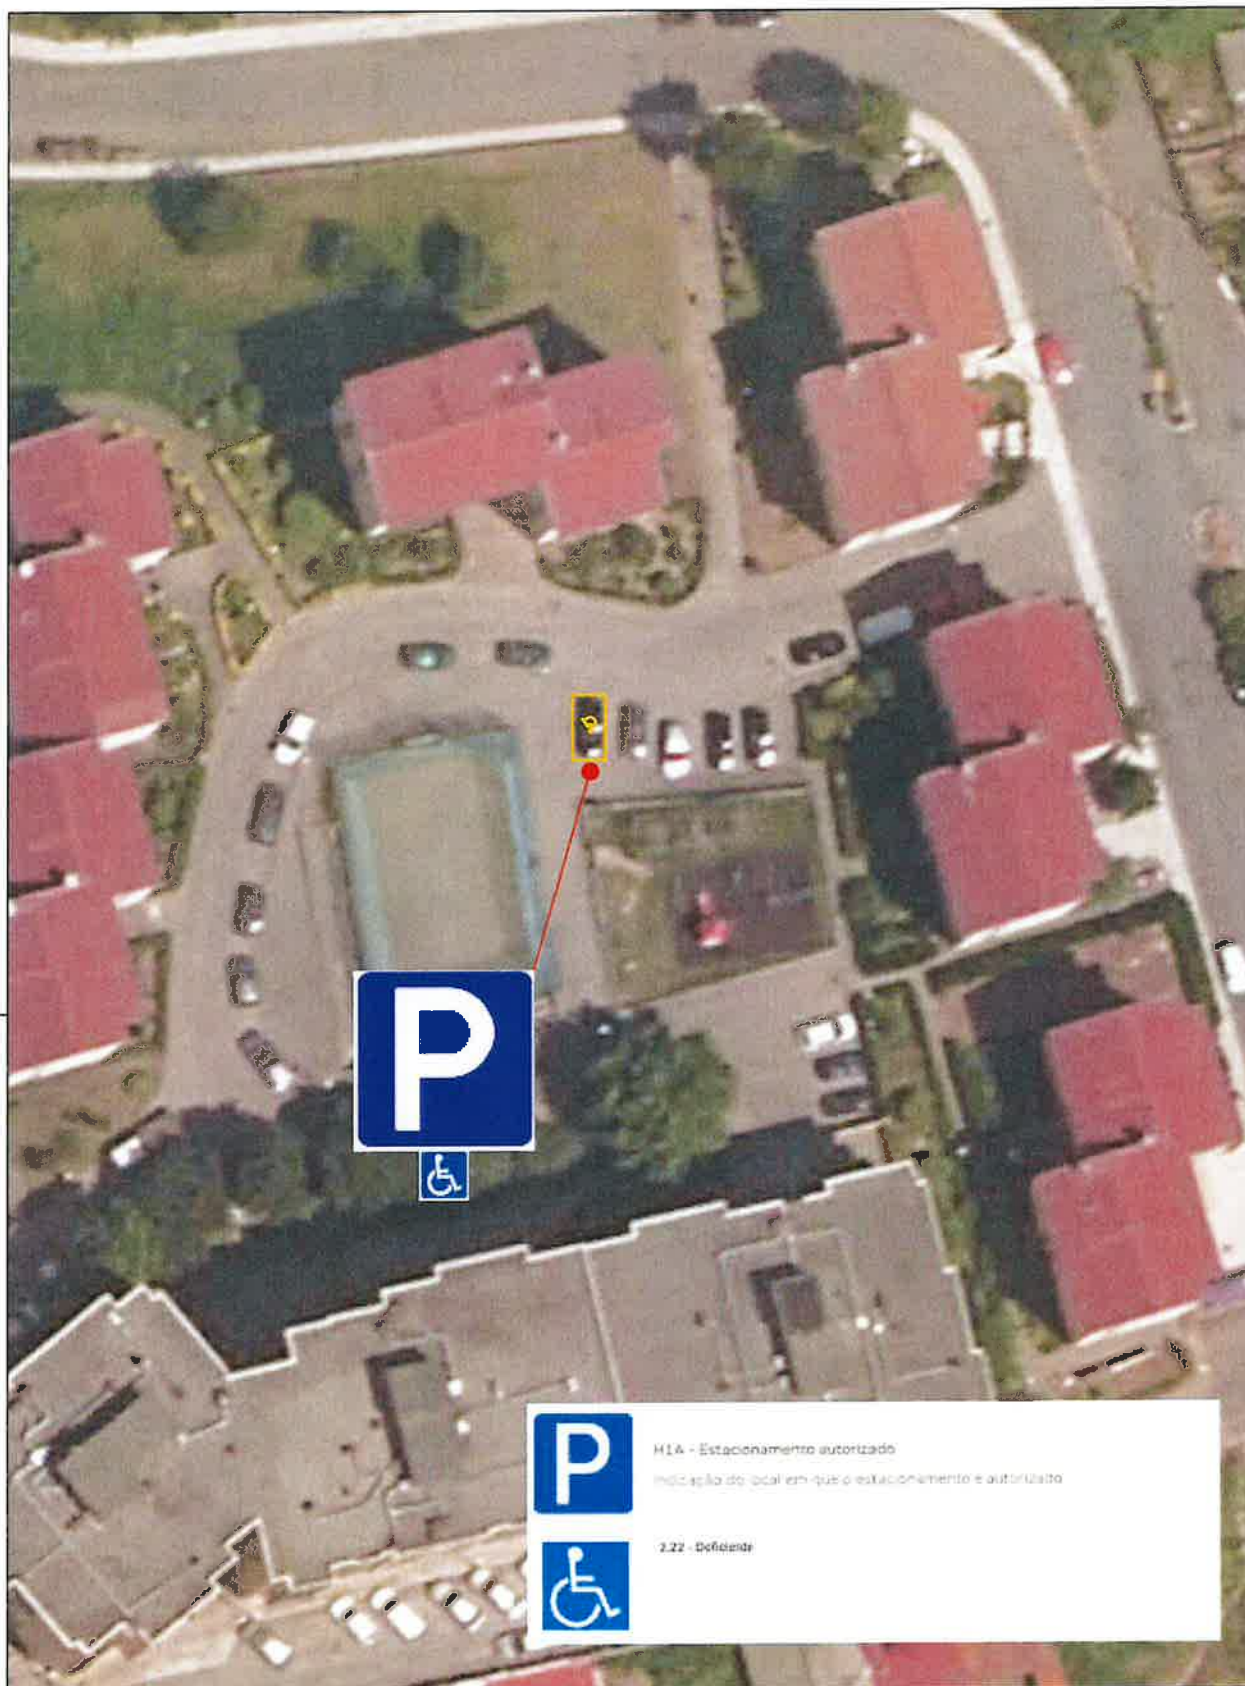

 <p>GONDOMAR Município de Ourense</p>		<p>Desenho</p> <p>02</p>	
Projecto Lugar de estacionamento autorizado a vínculo de pessoas com mobilidade reduzida Rua Bairro da Ponte, frente ao Bloco nº 7 - Rio Tinto	Peça Planta Implantação		
Técnico de Obra/Conductor de Obra Hugo Miguel Carvalho	Data outubro 2025	Escala 1:200	Ref. Proj. MyDoc 72532 - 2025



H.1.6 - Estacionamento autorizado
Indicação do local em que o estacionamento é autorizado



2.22 - Deficiente



Desenho

03

Projecto Lugar de estacionamento autorizado a veículo de pessoa com mobilidade reduzida Rua Bairro da Ponte, frente ao Bloco nº7- Rio Tinto	Peça Montagem Fotográfica		
Técnico de Obra/Conductor de Obra Hugo Miguel Carvalho	Data outubro 2025	Escala	Ref. Proj. MyDoc 73532 - 2025