



**GONDOMAR**  
*é de ouro*

MUNICÍPIO DE GONDOMAR

MUNICÍPIO DE GONDOMAR  
Divisão de Mobilidade

EDITAL

**Luís Filipe Araújo, Presidente Desta Câmara Municipal, torna público:**

No uso da competência que é conferida à Câmara Municipal pelo artigo 33.º, n.º 1 alínea r) da Lei n.º 75/2013, de 12 de Setembro, com as alterações introduzidas pela Retificação n.º 46-C / 2013, de 11 de Novembro, de deliberar sobre o estacionamento de veículos nas ruas e demais lugares públicos e os artigos 6.º e 7.º do Decreto-Lei n.º 44/2005, de 23 de Fevereiro, estabelecem que a sinalização das vias públicas compete às Câmaras Municipais nas vias sobre a sua jurisdição e o ordenamento do trânsito, incluindo a fixação dos limites de velocidade a que se refere o n.º 1 do artigo 28.º do Código da Estrada, delegada no Senhor Presidente em reunião daquele órgão municipal, de 22 de outubro de 2021 e mantida pela deliberação da Câmara datada de 07/02/2025, a seguinte decisão, relativa ao ordenamento de trânsito na União de Freguesias de Fânzeres e S. Pedro da Cova:

**Rua David Rodrigues, S. Pedro da Cova.**

No arruamento acima indicado, dever-se-á proceder à criação de um lugar de estacionamento reservado a veículos em que um dos ocupantes seja uma pessoa de mobilidade condicionada, conforme planta anexa a este edital.

Na referida arteria devem ser colocados os sinais regulamentares H1a (estacionamento autorizado), com painel adicional a deficiente, para que o trânsito fique ordenado conforme ficou dito, bem como aqueles espaços deverão ser demarcados por linhas pintadas no piso em cor contrastante com a restante superfície e com o símbolo internacional de acessibilidade.

Para constar e devidos efeitos se publica o presente Edital que vai ser afixado em local próprio.


Paços do Município de Gondomar, 21.º de Junho de 2025

O Presidente da Câmara

(Luís Filipe Araújo)



 <b>GONDOMAR</b> MUNICÍPIO DE GONDOMAR		Desenho	
Projecto		Peça	
Lugar de estacionamento autorizado a veículo de passageiros com mobilidade reduzida Rua Dávut Rodrigues, S. Pedro da Cova		Planta Localização	
Técnico de Obra/Condutor de Obra Hugo Miguel Carvalho		Data outubro 2025	Escala 1/2000
		Ref. Proj. MyDoc: 67338 - 2025	

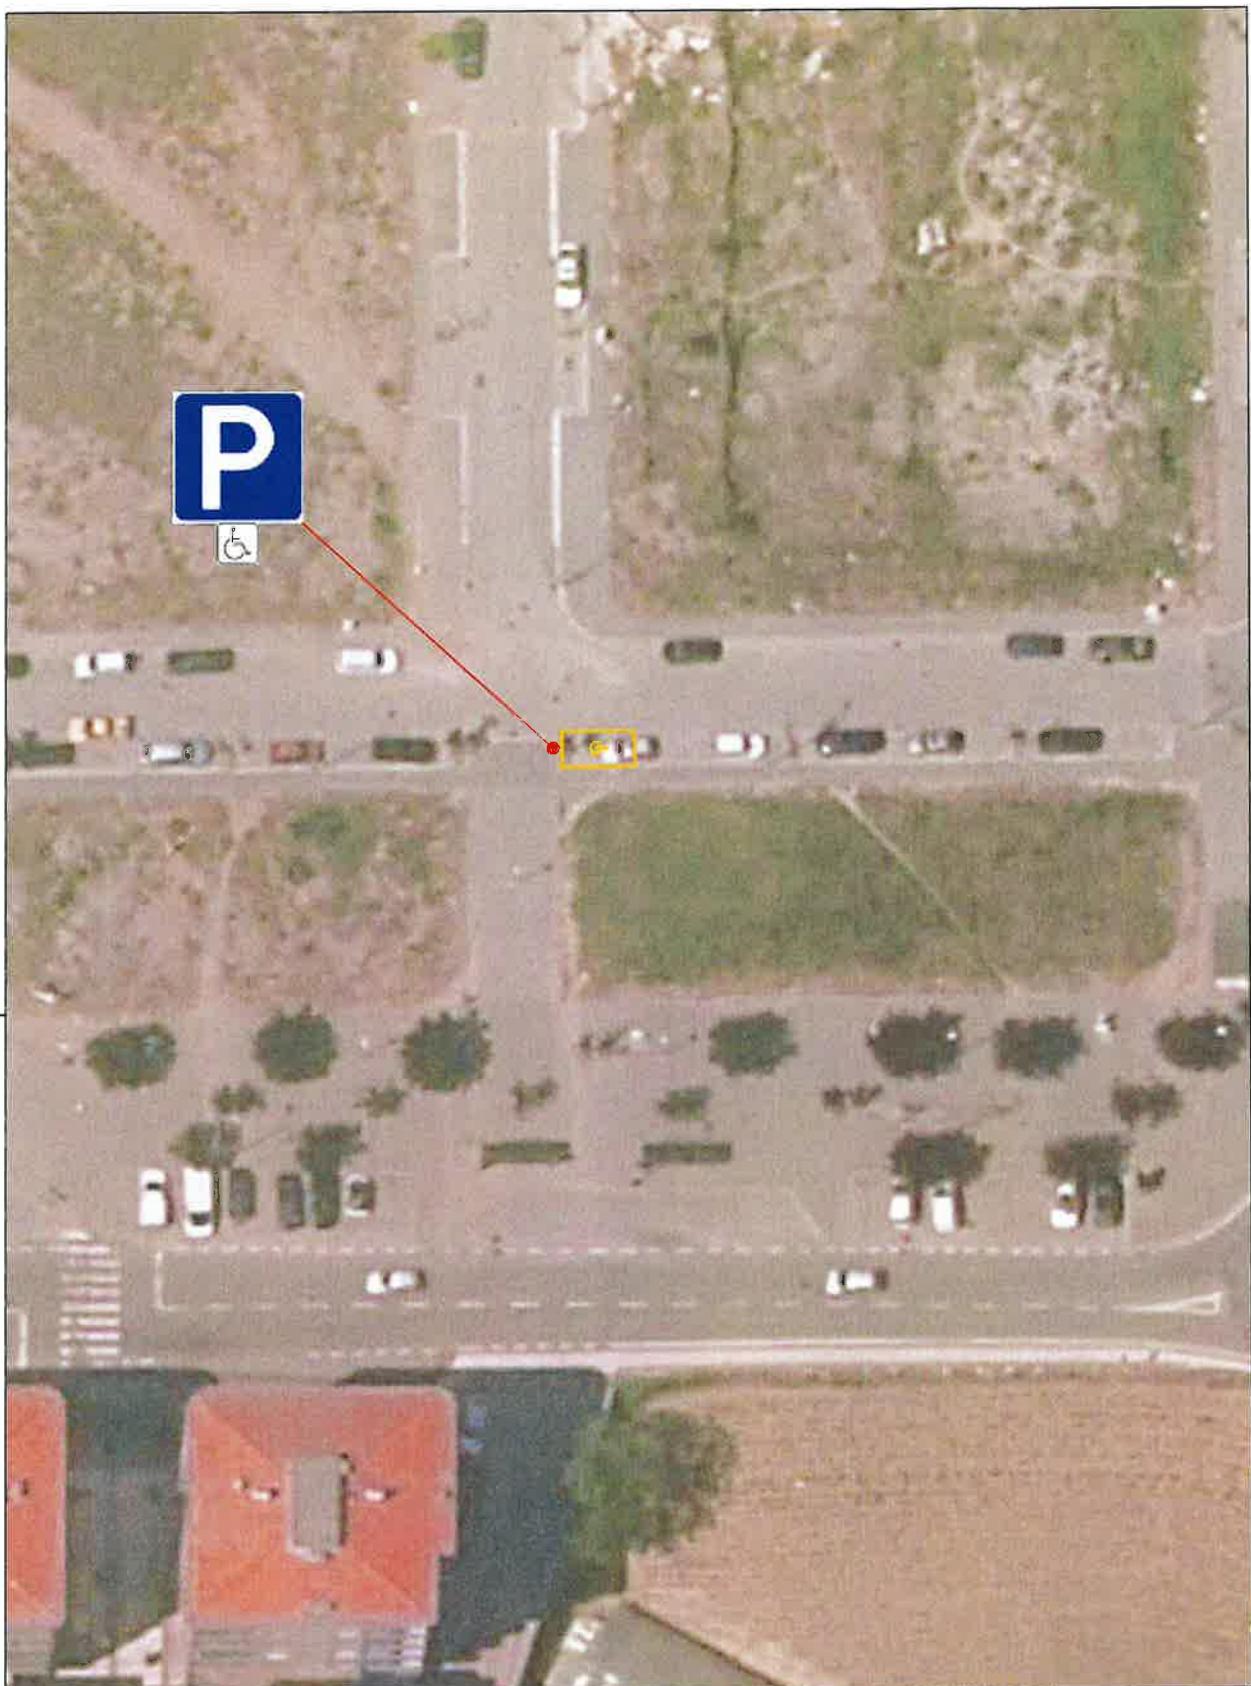

 <b>GONDOMAR</b> MUNICÍPIO DE GONDOMAR		Desenho	
<b>Projecto</b> Lugar de estacionamento autorizado a veículo de pessoa com mobilidade reduzida Rua David Rodrigues, S. Pedro da Cova		<b>Peça</b> Planta indicativa	
Técnico de Obra/Condutor de Obra Hugo Miguel Carvalho		Data outubro 2023	Escala 1:200
		Ref. Proj. MyGac 57338 - 2023	



 <b>GONDOMAR</b> <small>Município da Comunhão</small>	 Desenho 03		
<b>Projecto</b> Lugar de estacionamento autorizado a veículo de pessoa com mobilidade reduzida Rua David Rodrigues, S. Pedro da Cova	<b>Peça</b> Planta Implantação		
<b>Técnico de Obra/Condutor de Obra</b> Hugo Miguel Carvalho	<b>Data</b> outubro 2025	<b>Escala</b> 1/200	<b>Ref. Proj.</b> MyDoc 67338 - 2025