



GONDOMAR
é Dourado

MUNICÍPIO DE GONDOMAR

MUNICÍPIO DE GONDOMAR
Núcleo de Mercados, Feiras e Metrologia

EDITAL

DR. CELSO JOSÉ DIAS DOS SANTOS, VEREADOR DA CÂMARA MUNICIPAL DE GONDOMAR:

Ao abrigo da delegação de competências que lhe foi conferida por despacho do Senhor Presidente da Câmara Municipal de 10 de novembro de 2025, e tendo em consideração os artigos 23º, 24º e 28º do Regulamento do Comércio a Retalho não Sedentário do Município de Gondomar, em vigor, são estabelecidas as condições de ocupação, nos termos dos anexos que integram o presente edital para efeitos de atribuição do direito de usos de espaço público, pelo que, torna público o seguinte:

O prazo para aceitação de candidaturas, para as Festas abaixo mencionadas, **decorrerá até ao próximo dia 17 de dezembro de 2025**, devendo serem entregues por via eletrónica utilizando o formulário disponível no site (www.cm-gondomar.pt), ou diretamente no Balcão Único Municipal, conforme habitualmente;

O ato público de atribuição dos espaços acima mencionados, **será levado a efeito no próximo dia 18 de dezembro, pelas 10h00**, nas instalações do Núcleo de Mercados, Feiras e Metrologia, localizado na Praça do Cidadão (Instalações do Balcão Único), Freguesia de Gondomar(S. Cosme), ou outro a designar tendo em conta o número de candidatos aceites, perante a Comissão composta pelo Vereador Dr. Celso José Dias dos Santos, que presidirá a este ato público, Vogal 1: Paulo Jorge Ribeiro Camilo, que substituirá o Presidente nas suas faltas e impedimentos, Maria do Céu Soares de Sousa, Vogal Suplente: Carla Manuela Rocha Marques e Vogal Suplente: António Fernando Oliveira Silva.

Os locais de ocupação, são os previstos nas plantas correspondentes aos locais de ocupação e a Tipologia, áreas e taxas são os definidos conforme o seguinte:

Ocupação de Espaços Públicos Diversos – Festas de Natal 2025
Período de Ocupação – De 20 a 31 dezembro 2025

ANEXO I – LUGARES LIVRES

Atividades Previstas	Local de Instalação	ÁREA
Doces, Nozes e Castanhas	Largo de S. Brás – BAGUIM DO MONTE	1 – 4mx2m 2 – 4mx2m
	Largo Nossa Senhora dos Navegantes - COVELO	1 – 4mx2m 2 – 4mx2m
	Largo Júlio Dinis (em frente ao Pavilhão Municipal) - FÂNZERES	1 – 4mx2m 2 – 4mx2m
	Junto ao Centro de Saúde - FOZ DO SOUSA	1 – 4mx2m 2 – 4mx2m
	Rua Manuel Pinto Martins (junto ao salão paroquial) - JOVIM	1 – 4mx2m 2 – 4mx2m
	Rua Padre Jerónimo - MELRES	1 – 4mx2m 2 - 4mx2m
	Largo do Mosteiro – RIO TINTO	1 – 4mx2m 2 – 4mx2m
	Junto à Igreja – S. PEDRO DA COVA	1 – 4mx2m 2 – 4mx2m
	Gramido (Parque de estacionamento Lavandeira Galp) - VALBOM	1 – 4mx2m
	Rua das Sete Capelas (junto à Igreja) - VALBOM	2 – 4mx2m
	Travessa do Largo da Senhora do Ó – Pé de Moura - LOMBA	1 – 4mx2m 2 – 4mx2m



MUNICÍPIO DE GONDOMAR

De acordo com as taxas previstas na Tabela de Taxas e Licenças em vigor, os valores a pagar por dia e por m2 são os seguintes:

De acordo com as taxas previstas na Tabela de Taxas e Licenças em vigor, os valores a pagar por dia e por m2 são os seguintes:	
Ocupação de espaço público (artº 53º)	
Pela emissão de licença para instalação provisória por motivo de festividades.	1,00€ - por dia e por m2

Os valores a pagar serão de acordo com as taxas previstas na Tabela de Taxas e Licenças a vigorar em 2026.

A existência de débitos ao Município determina exclusão da candidatura, nos termos legais.

No ato público do sorteio, não obstante às candidaturas solicitadas, apenas será atribuído um espaço por requerente.


De acordo com o ponto 2 do Artigo 24º do Regulamento do Comércio a Retalho Não Sedentário do Município de Gondomar, a atribuição do uso de espaço público pode fazer-se diretamente, no caso de não ser apresentada nenhuma candidatura.


Os prazos de ocupação e a tipologia do lugar, ramo de atividade e/ou os locais de instalação previstos sofrer alterações poderão ser alterados em casos de excecionalidade e caso surjam condicionalismos (por motivo de segurança, obras e /ou outros), em situações devidamente fundamentadas.

Sendo da responsabilidade do requerente a candidatura para a atribuição do espaço solicitado, em caso excecional de impossibilidade de comparecer no ato público para o efeito, pode o requerente fazer-se substituir mediante comunicação prévia com indicação do(a) substituto(a) (Nome, dados do Cartão de Cidadão e Nº. de Contribuinte Fiscal) e a que ato se refere, **impreterivelmente até dia 17 de dezembro de 2025** e, não pode o mesmo representar mais do que um requerente. Em caso de incumprimento do prazo estabelecido, o mesmo não será ponderado e aceite, pelo que será considerada falta de presença do requerente ao respetivo ato.

Para constar e devidos efeitos o presente Edital será publicitado no site da Câmara Municipal de Gondomar na Internet www.cm-gondomar.pt.

Paços do Município de Gondomar, 25 de novembro de 2025
Por delegação do Presidente da Câmara
O Vereador do Núcleo de Mercados, Feiras e Metrologia,

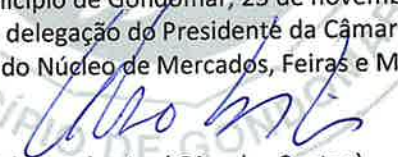
(Dr. Celso José Dias dos Santos)

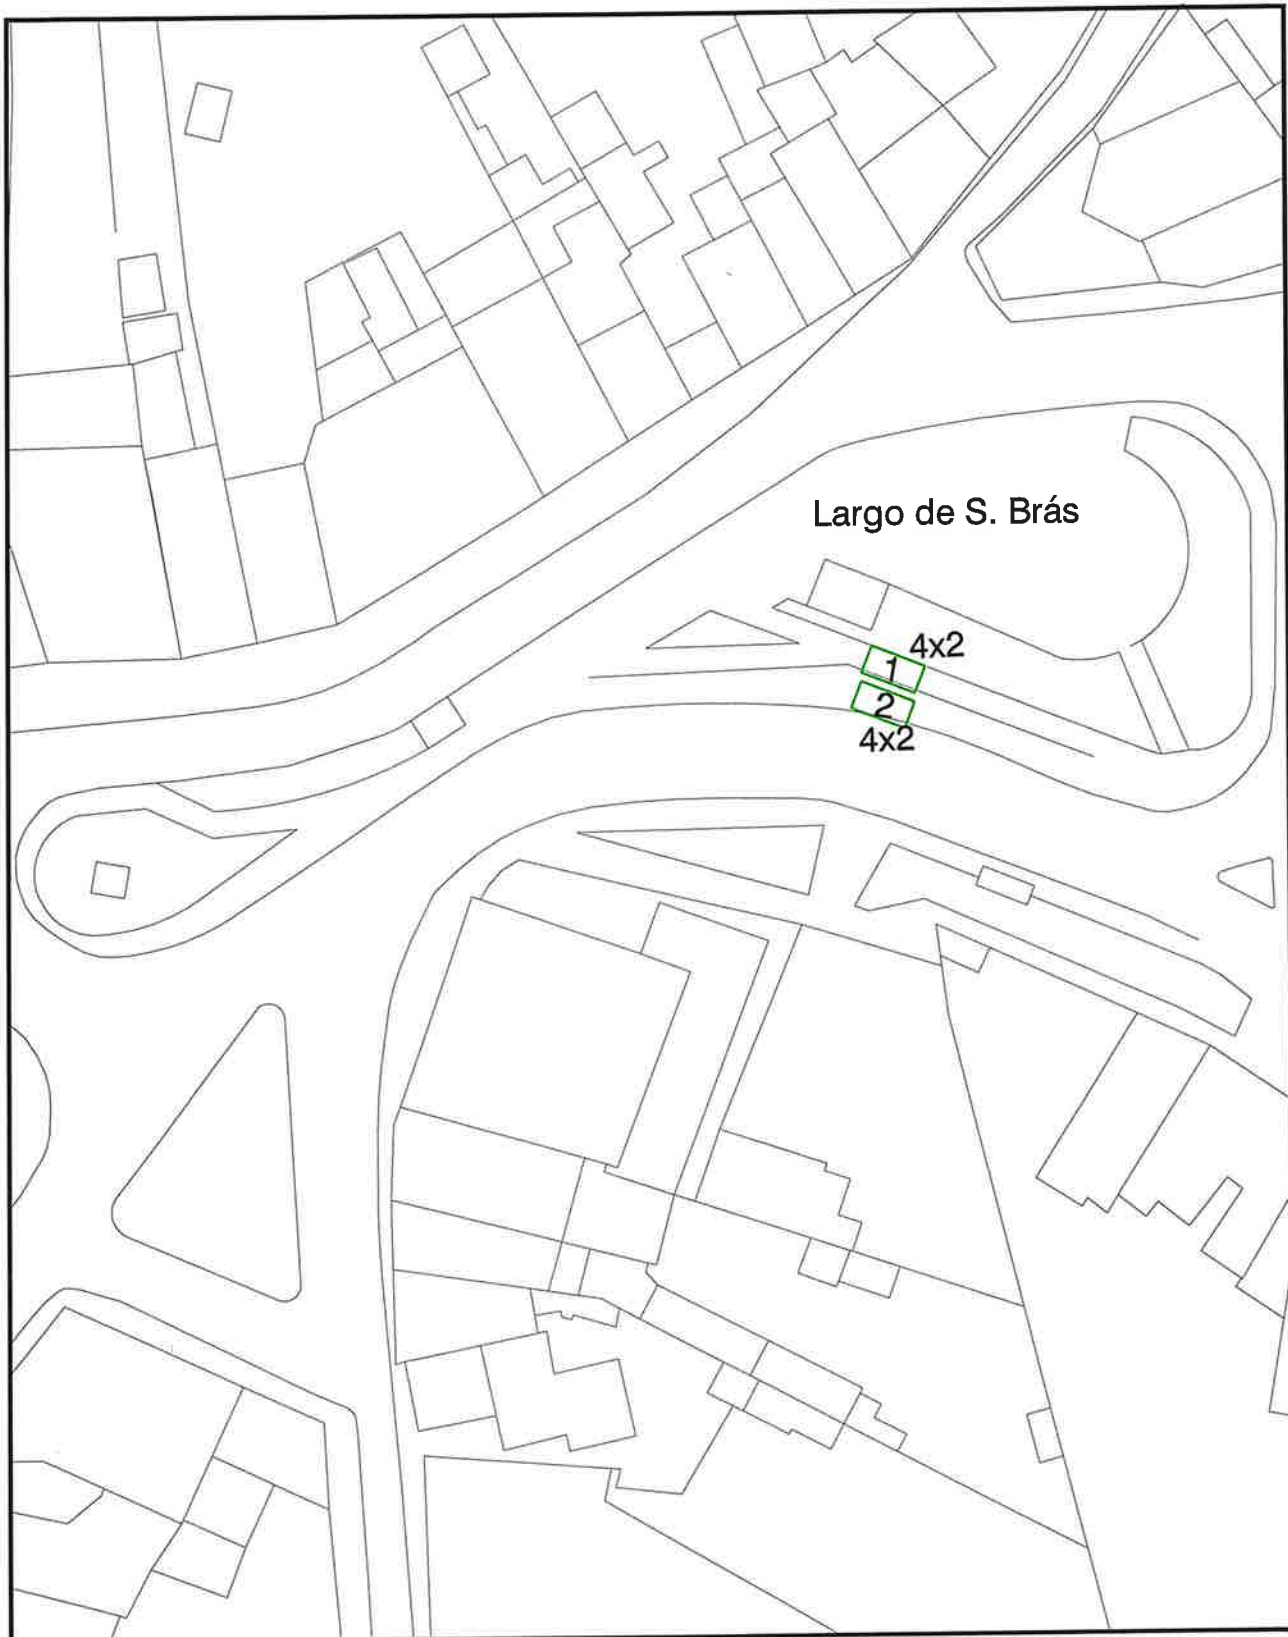

MUNICÍPIO DE GONDOMAR
DESIGNAÇÃO DA EMPREITADA

LOCAL

LARGO DE SÃO BRÁS - BAGUIM DO MONTE

DESENHO

PLANTA DE LOCALIZAÇÃO

DATA

ESCALA



DESENHO

LOC.01



MUNICÍPIO DE GONDOMAR

DESIGNAÇÃO DA EMPREITADA

LOCAL

CAIS DA LIXA - COVELO

DESENHO

PLANTA DE LOCALIZAÇÃO


DATA

ESCALA



DESENHO

LOC.01

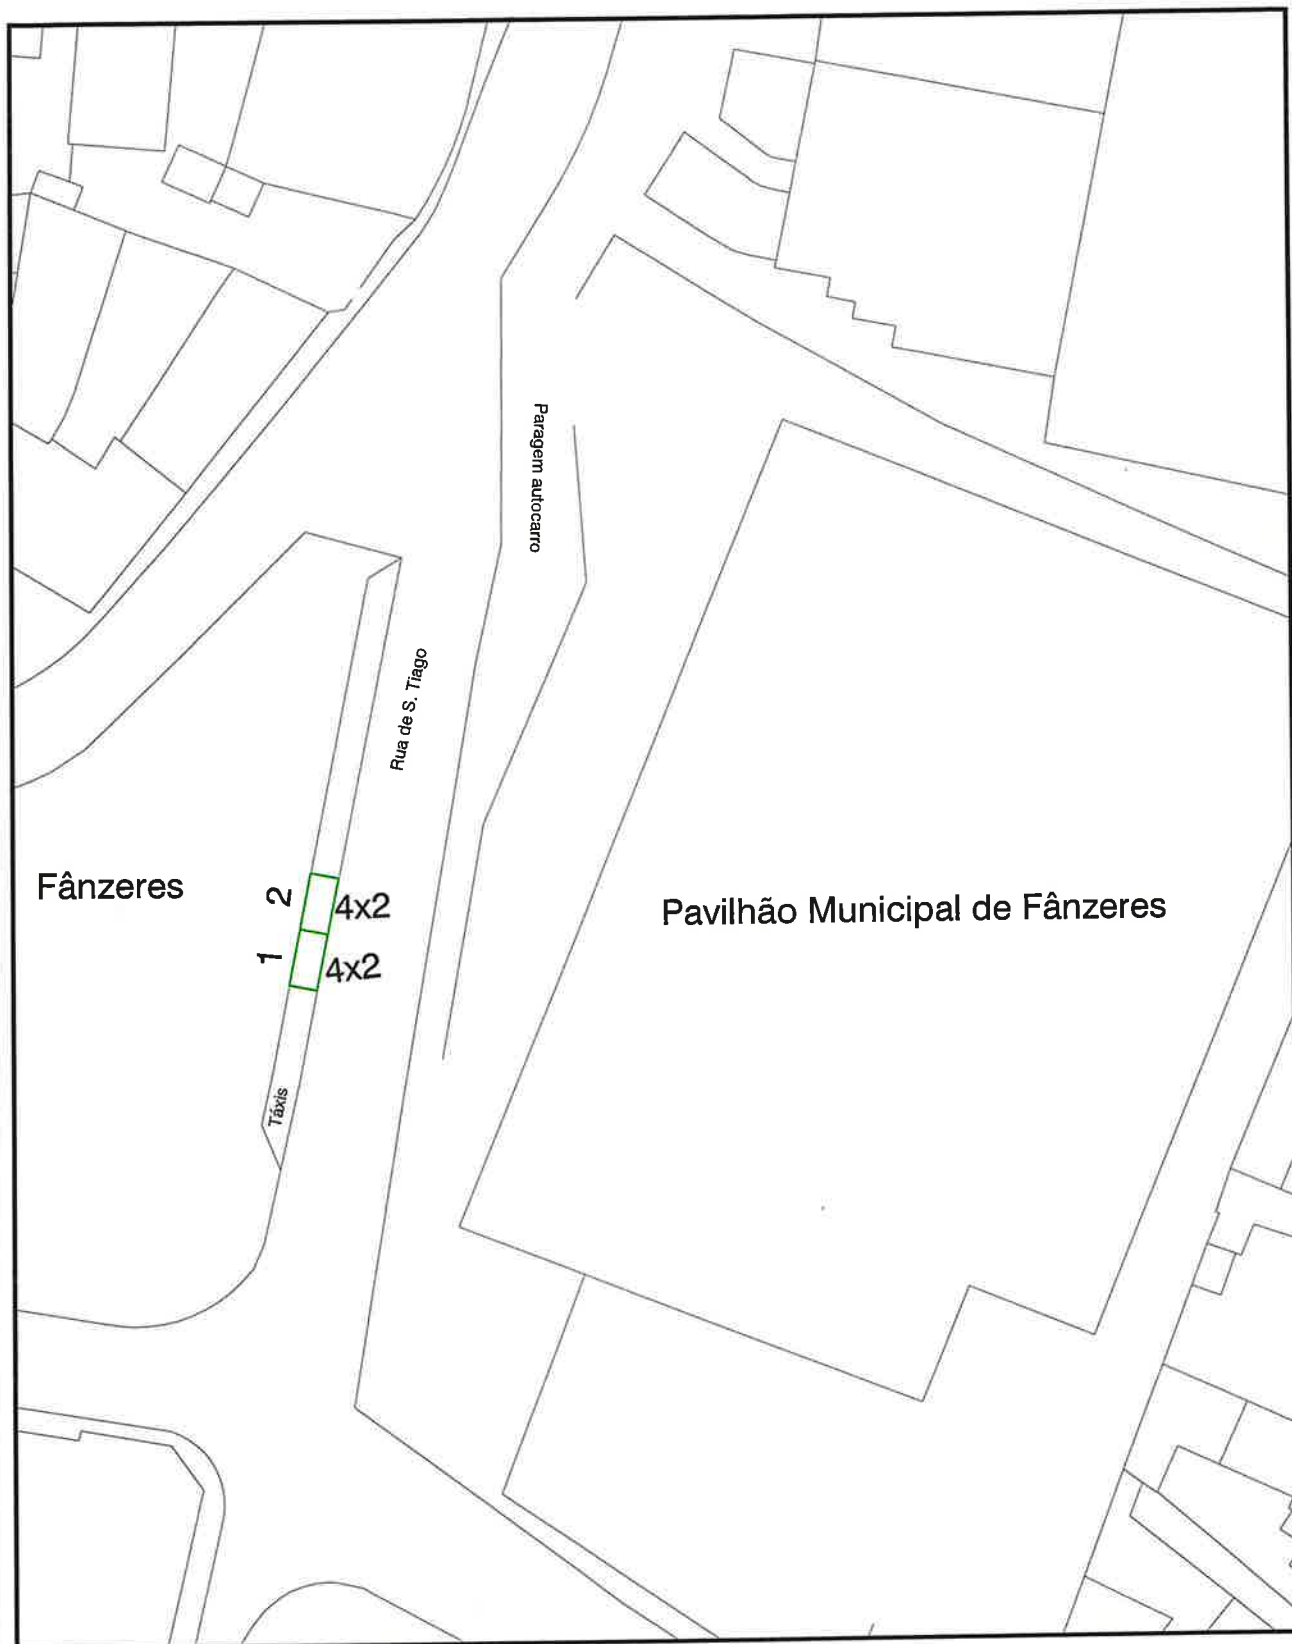

MUNICÍPIO DE GONDOMAR
DESIGNAÇÃO DA EMPREITADA

LOCAL

RUA DE SÃO TIAGO - FÂNZERES

DESENHO

PLANTA DE LOCALIZAÇÃO


DATA

ESCALA



DESENHO

LOC.01

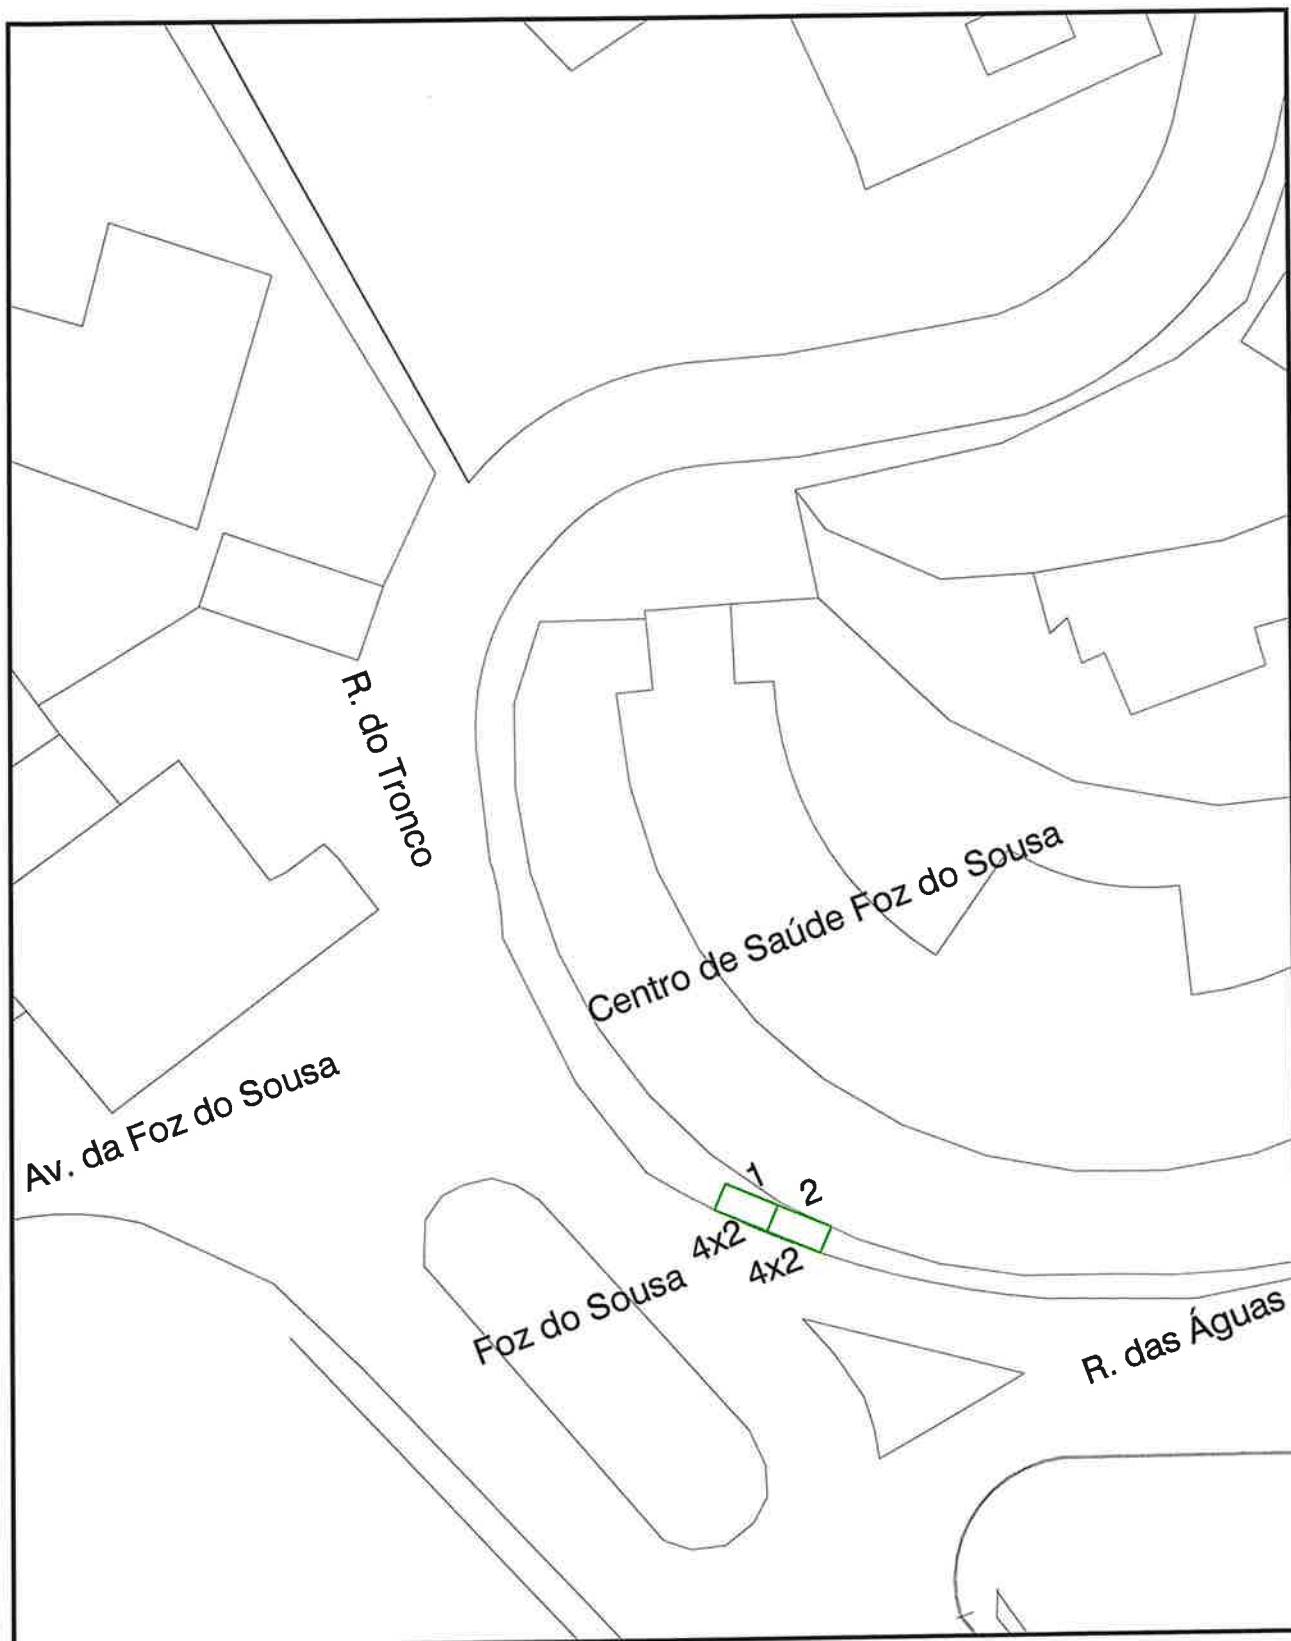

MUNICÍPIO DE GONDOMAR
DESIGNAÇÃO DA EMPRETTADA

LOCAL

AVENIDA DA FOZ DO SOUSA - FOZ DO SOUSA

DESENHO

PLANTA DE LOCALIZAÇÃO

DATA

ESCALA



DESENHO

LOC. 01



MUNICÍPIO DE GONDOMAR
DESIGNAÇÃO DA EMPREITADA

LOCAL

RUA PADRE JERÓNIMO - MELRES

DESENHO

PLANTA DE LOCALIZAÇÃO


DATA

ESCALA



DESENHO

LOC.01

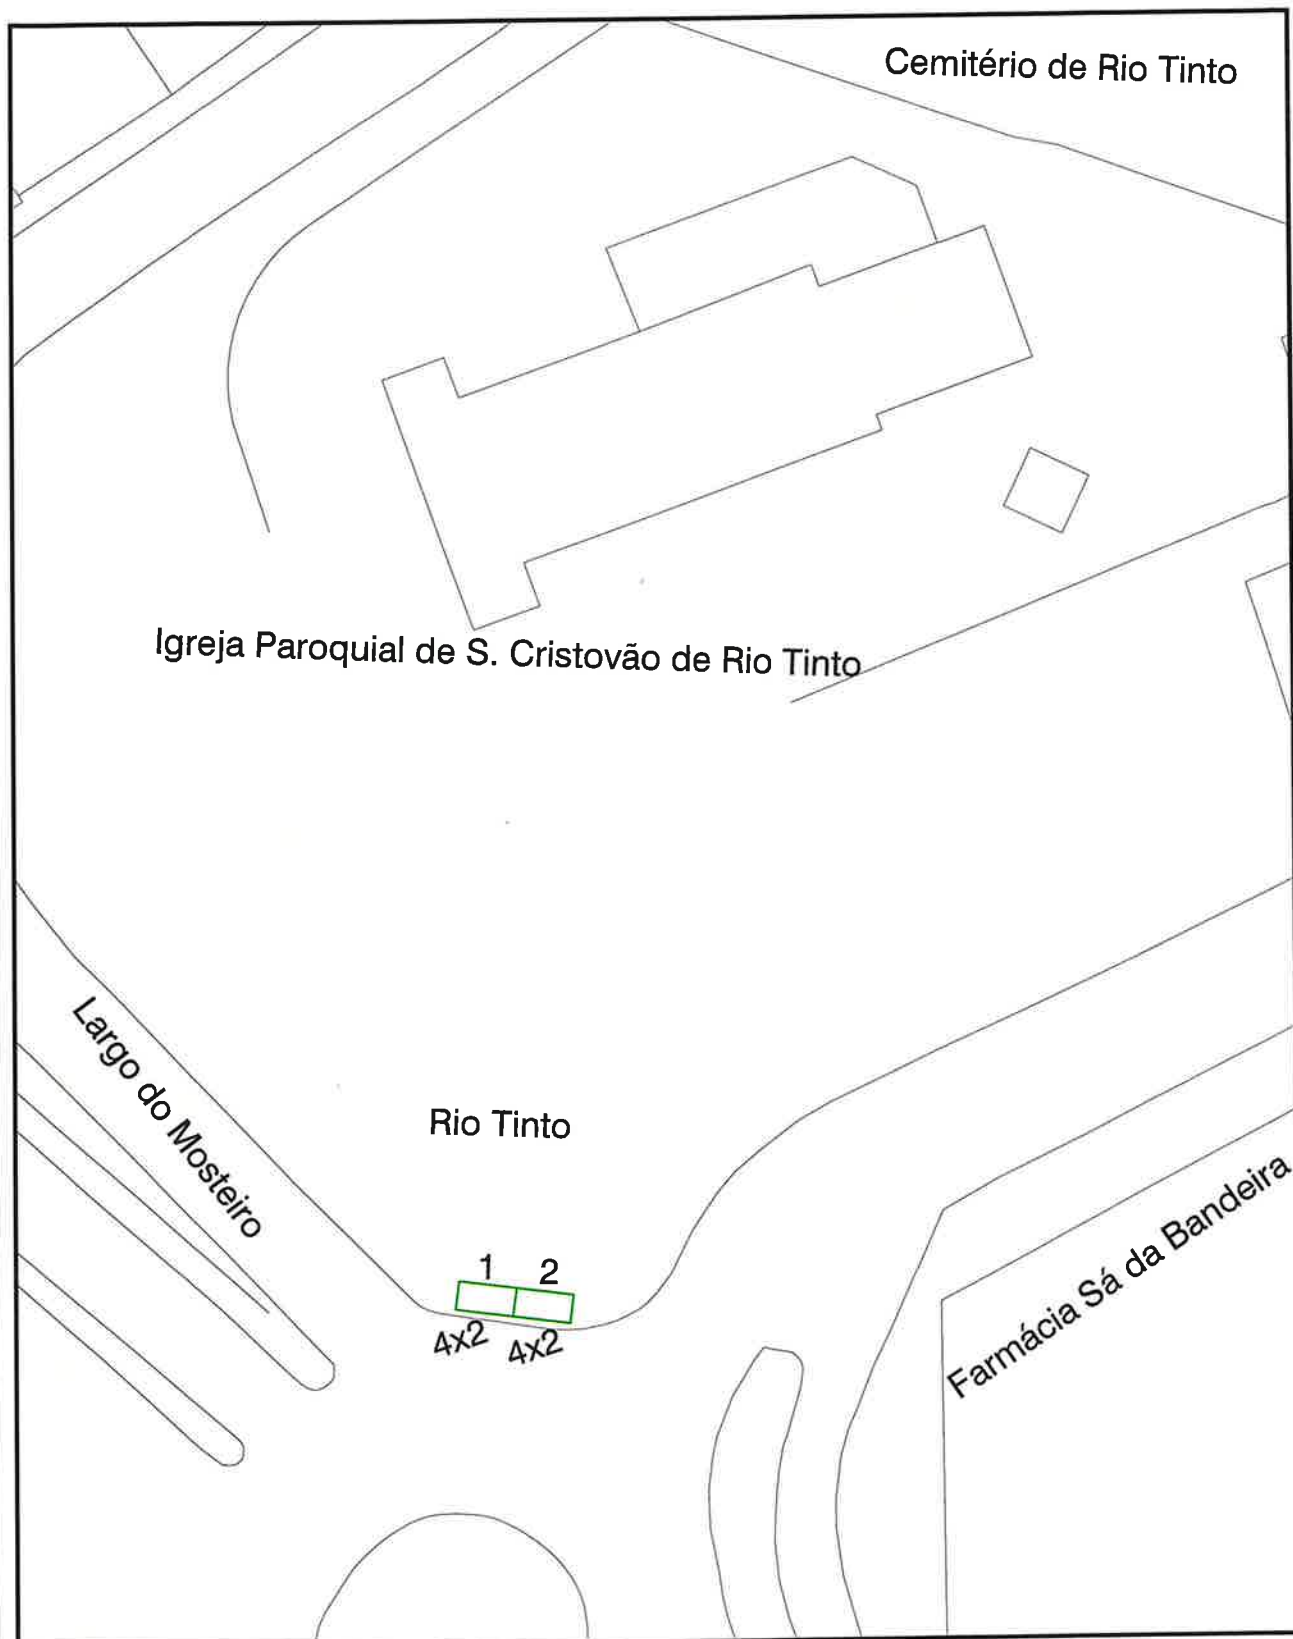

MUNICÍPIO DE GONDOMAR

DESIGNAÇÃO DA EMPREITADA

LOCAL

LARGO DO MOSTEIRO - RIO TINTO

DESENHO

PLANTA DE LOCALIZAÇÃO


DATA

ESCALA



DESENHO

LOC. 01

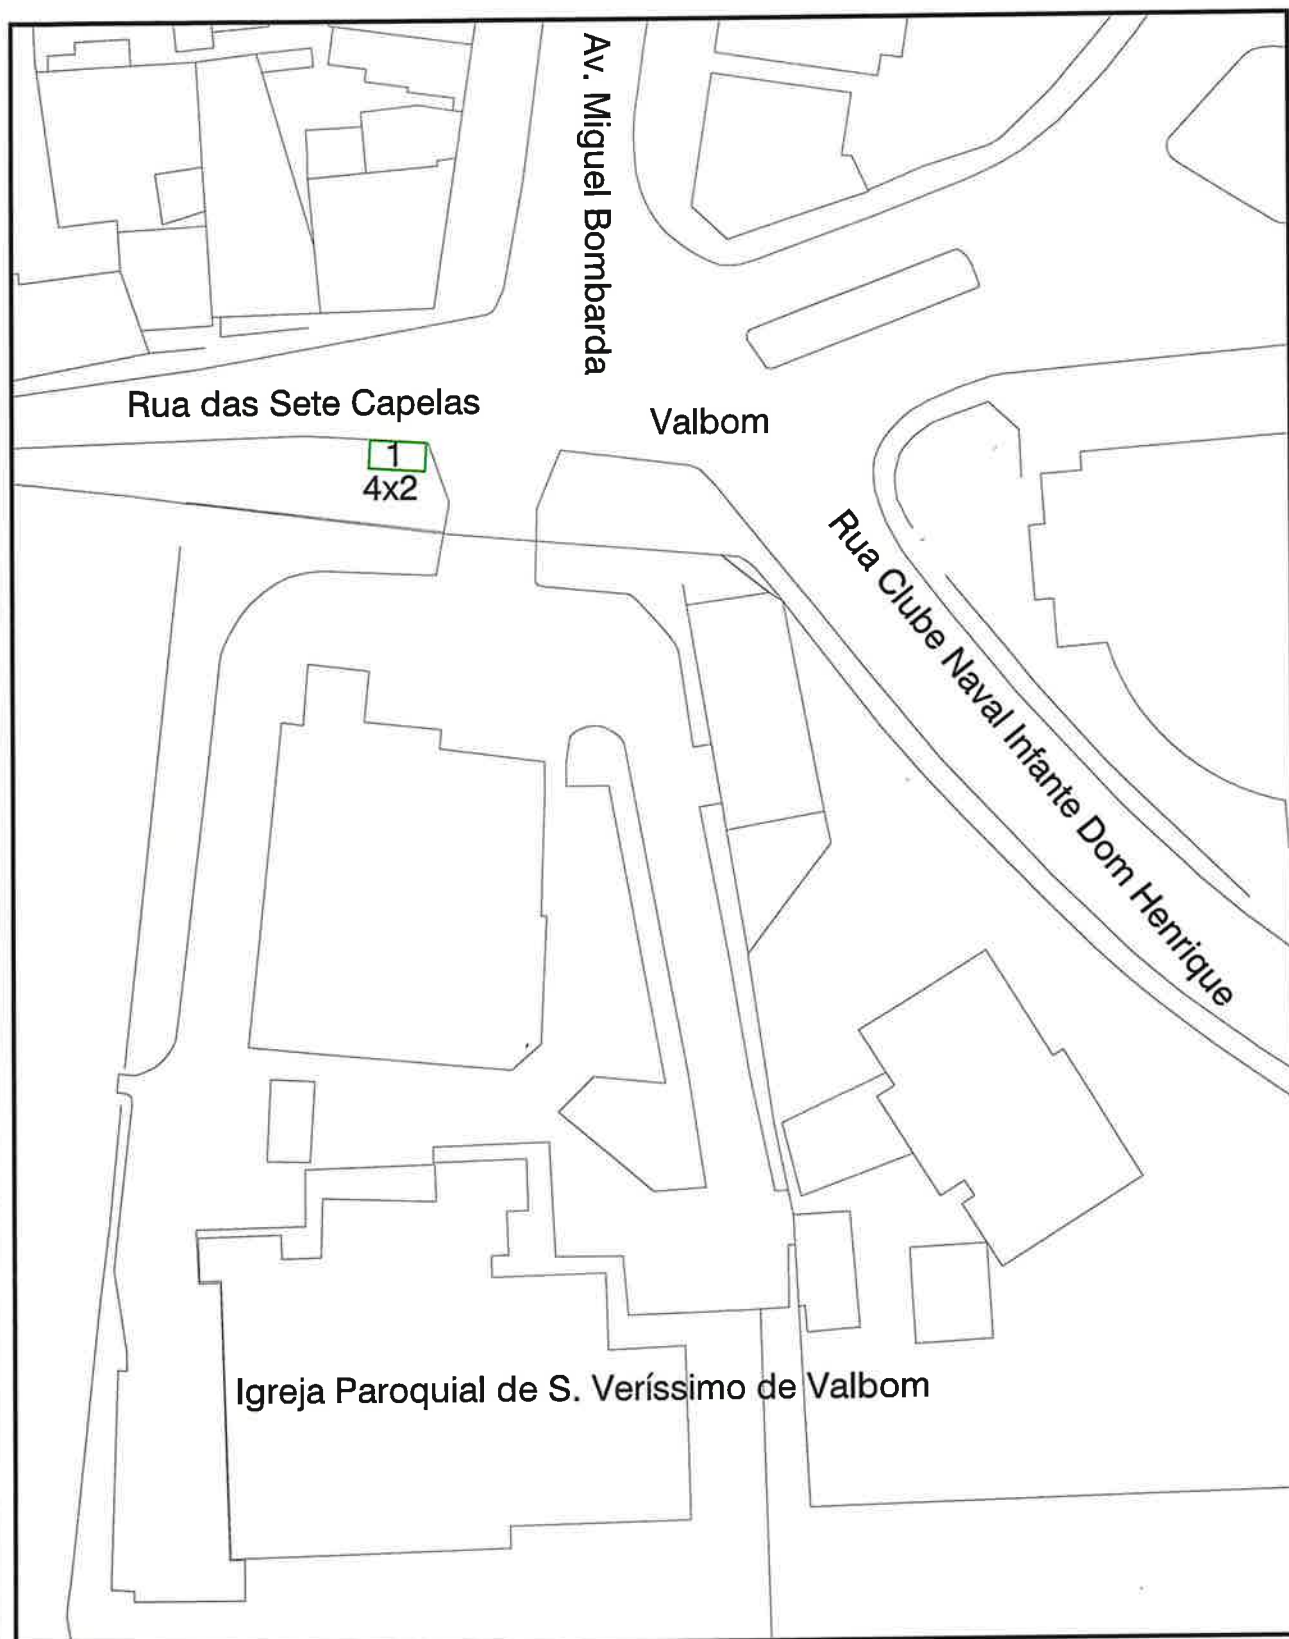

MUNICÍPIO DE GONDOMAR
DESIGNAÇÃO DA EMPREITADA

LOCAL RUA DAS SETE CAPELAS - VALBOM


DESENHO PLANTA DE LOCALIZAÇÃO

DATA ESCALA



DESENHO

LOC.01

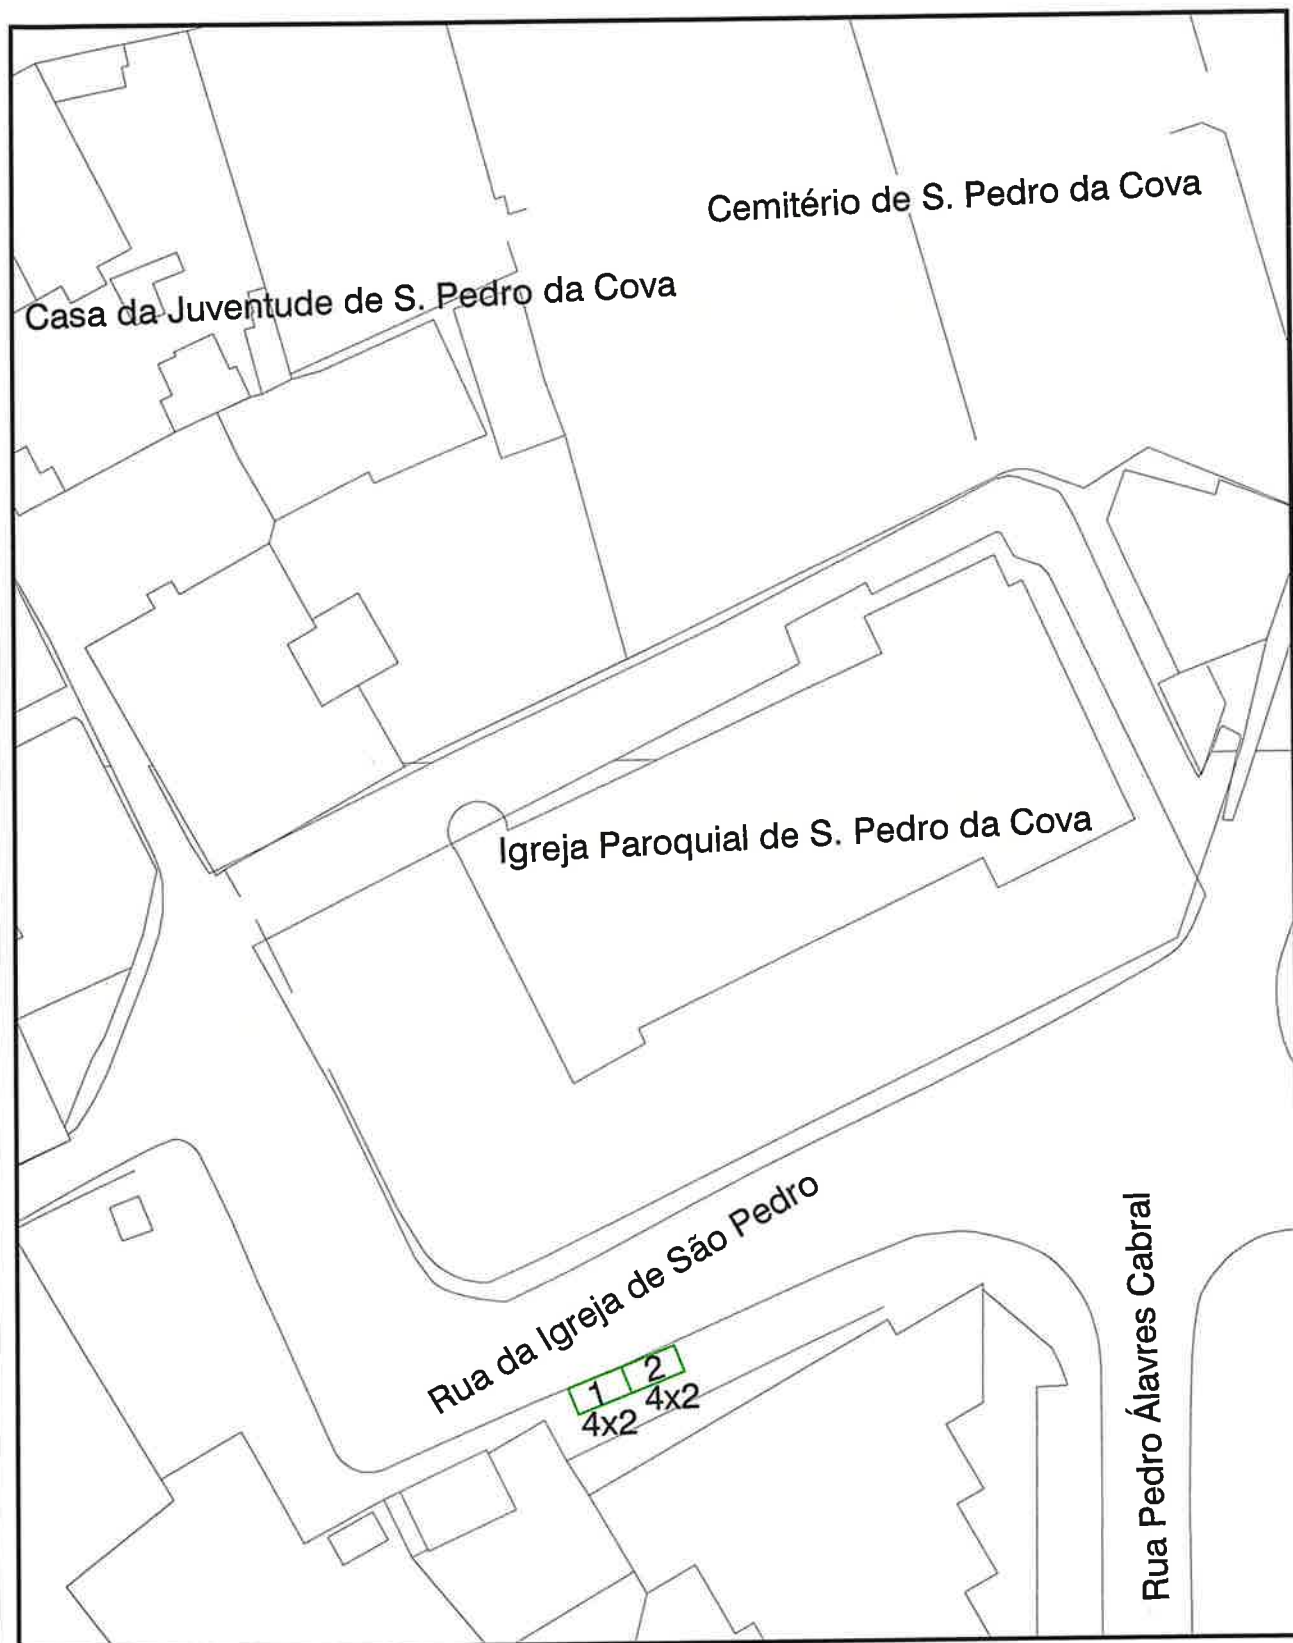

MUNICÍPIO DE GONDOMAR
DESIGNAÇÃO DA EMPREITADA

LOCAL

RUA DA IGREJA - SÃO PEDRO DA COVA

DESENHO

PLANTA DE LOCALIZAÇÃO

DATA

ESCALA



DESENHO

LOC.01

Extensão de Saúde Pé de Moura
Junta de Freguesia da Lomba

Cemitério de Pé de Moura

Capela N. Sra. do Ó

Travessa do Largo da Senhora do Ó

4x2 4x2
7 2



MUNICÍPIO DE GONDOMAR
DESIGNAÇÃO DA EMPREITADA

LOCAL

TRAVESSA DO LARGO DA SENHORA DO Ó - LOMBA

DESENHO

PLANTA DE LOCALIZAÇÃO


DATA

ESCALA



DESENHO

LOC.01

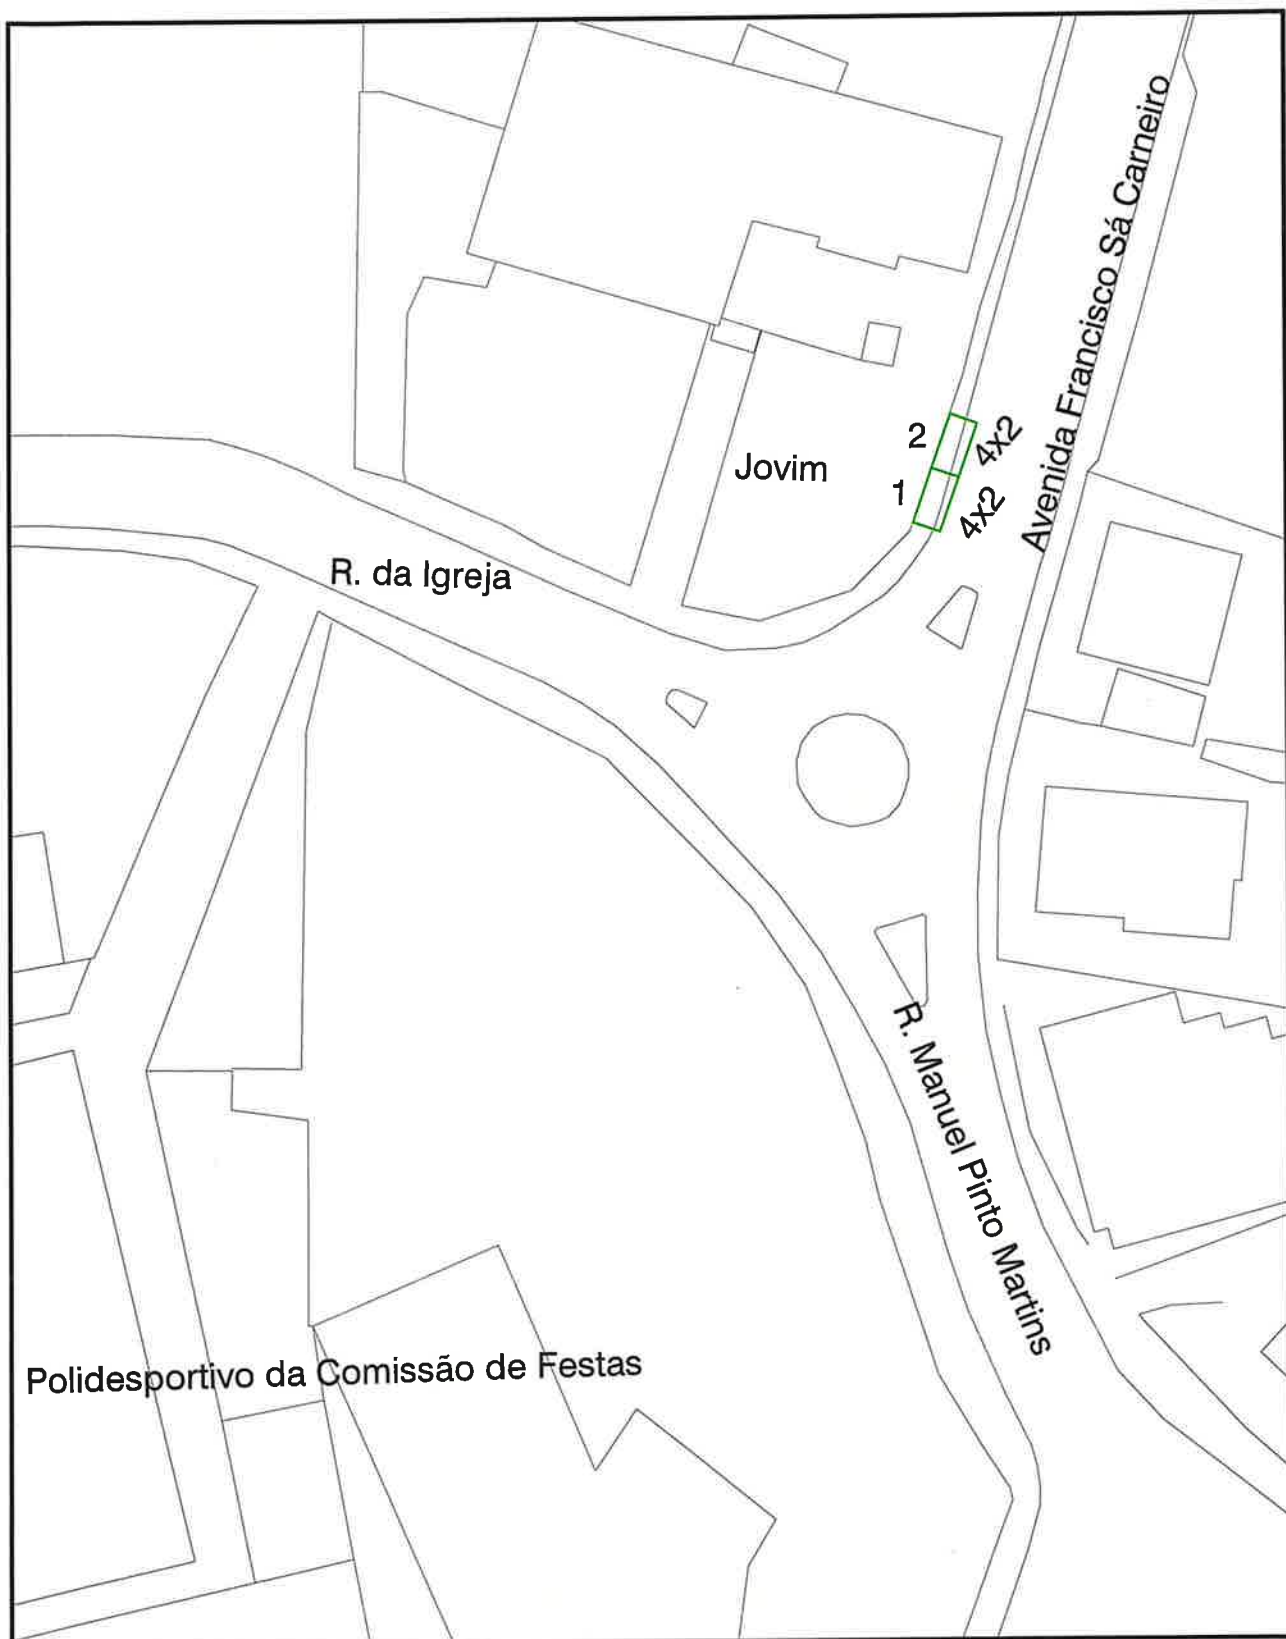

MUNICÍPIO DE GONDOMAR
DESIGNAÇÃO DA EMPREITADA

LOCAL

AVENIDA FRANCISCO SÁ CARNEIRO - JOVIM

DESENHO

PLANTA DE LOCALIZAÇÃO


DATA

ESCALA



DESENHO

LOC.01

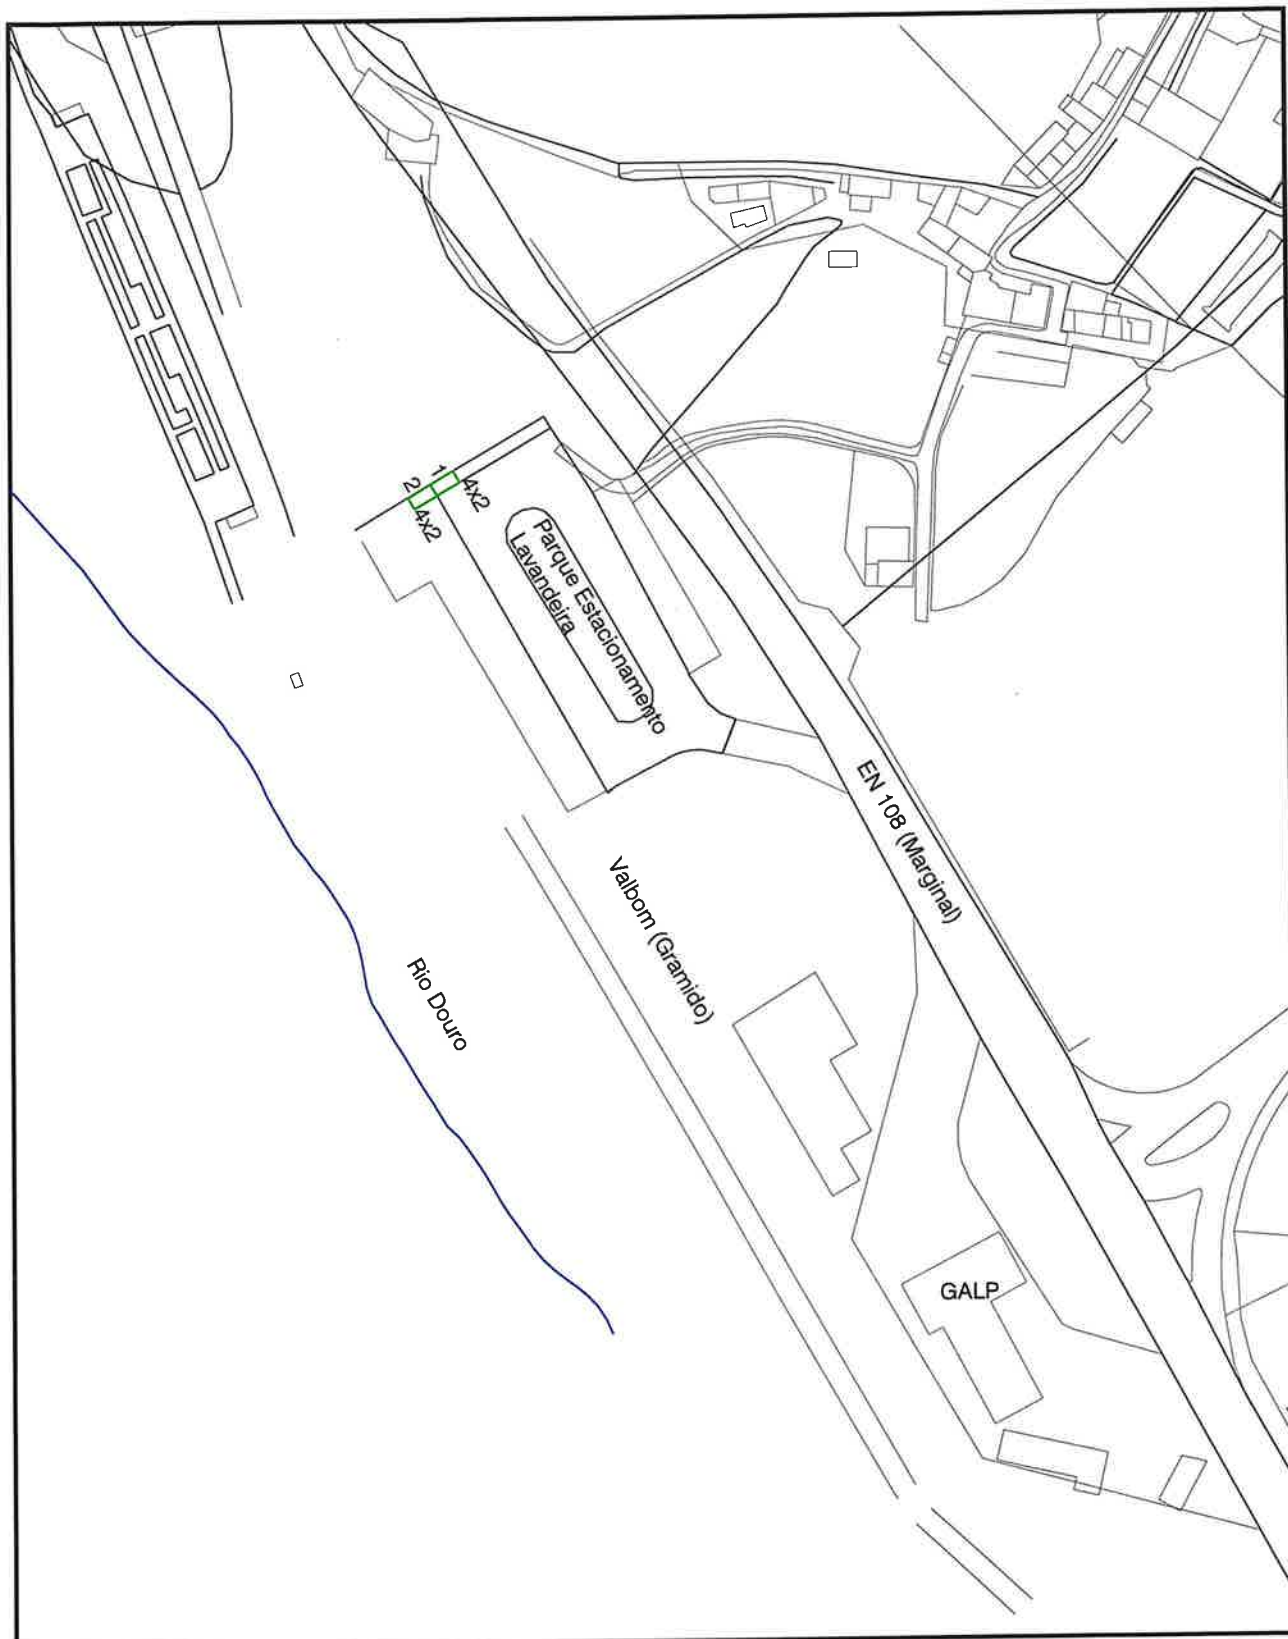

MUNICÍPIO DE GONDOMAR
DESIGNAÇÃO DA EMPREITADA

LOCAL

GRAMIDO - VALBOM

DESENHO

PLANTA DE LOCALIZAÇÃO

DATA

ESCALA



DESENHO

LOC.01