

EDITAL

**LUÍS FILIPE ARAÚJO, PRESIDENTE DESTA CÂMARA MUNICIPAL, TORNA PÚBLICO:**

No uso da competência que é conferida à Câmara Municipal pelo artigo 33.º, n.º 1 alínea r) da Lei n.º 75/2013, de 12 de Setembro, com as alterações introduzidas pela Retificação n.º 46-C / 2013, de 11 de Novembro, de deliberar sobre o estacionamento de veículos nas ruas e demais lugares públicos e os artigos 6.º e 7.º do Decreto-Lei n.º 44/2005, de 23 de Fevereiro, estabelecem que a sinalização das vias públicas compete às Câmaras Municipais nas vias sobre a sua jurisdição e o ordenamento do trânsito, incluindo a fixação dos limites de velocidade a que se refere o n.º 1 do artigo 28.º do Código da Estrada, delegada no Senhor Presidente em reunião daquele órgão municipal, de 22 de outubro de 2021 e mantida pela deliberação da Câmara datada de 07/02/2025, a seguinte decisão, relativa ao ordenamento de trânsito na de Freguesia de Rio Tinto:

**Rua Pedro Álvares Cabral, frente ao nº526, Rio Tinto.**

No arruamento acima indicado, dever-se-á proceder à criação de um lugar de estacionamento reservado a veículos em que um dos ocupantes seja uma pessoa de mobilidade reduzida, conforme planta anexa a este edital.

Na referida artéria devem ser colocados os sinais regulamentares H1a (estacionamento autorizado), com painel adicional a deficiente, para que o trânsito fique ordenado conforme ficou dito, bem como aqueles espaços deverão ser demarcados por linhas pintadas no piso em cor contrastante com a restante superfície e com o símbolo internacional de acessibilidade.


Para constar e devidos efeitos se publica o presente Edital que vai ser afixado em local próprio.

Paços do Município de Gondomar, 9. de *dezembro* de 2025

O Presidente da Câmara

  
(Luís Filipe Araújo)



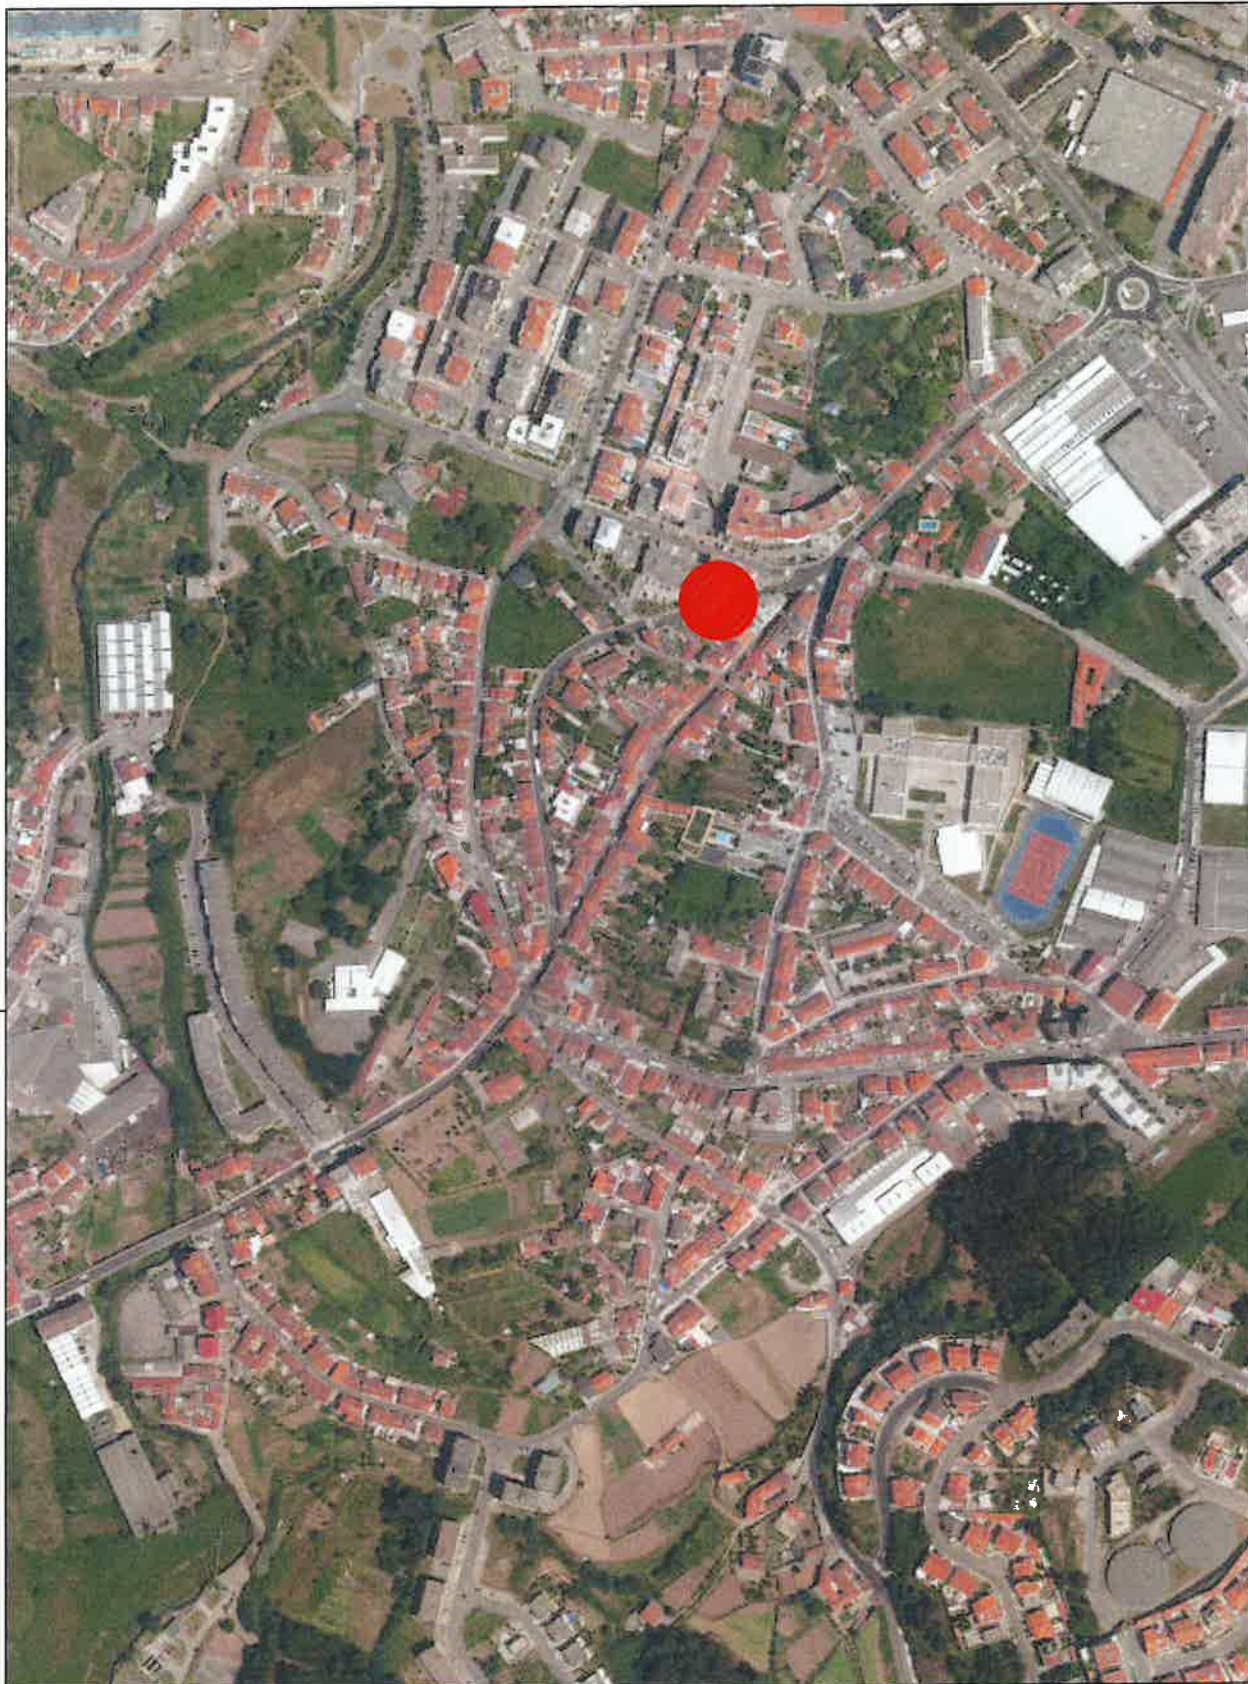

Desenho

01

<b>Projecto</b> Lugar de estacionamento autorizado a veículo de pessoa com mobilidade reduzida Rua Pedro Álvares Cabral, frente ao nº526, Rio Tinto	<b>Peça</b> Planta Localização		
<b>Técnico de Obra/Conductor de Obra</b> Hugo Miguel Carvalho	<b>Data</b> novembro 2025	<b>Escala</b> 1/2000	<b>Ref. Proj.</b> MyDoc 30473 - 2025





H14 - Estacionamento autorizado

(Indicação do local em que o estacionamento é autorizado)



2.22 - Deficiente



Desenho

02

<b>Projecto</b> Lugar de estacionamento autorizado a veículo de pessoa com mobilidade reduzida Rua Pedro Álvares Cabral, frente ao nº526 - Rio Tinto	<b>Peça</b> Planta Implantação		
<b>Técnico de Obra/Conductor de Obra</b> Hugo Miguel Carvalho	<b>Data</b> novembro 2025	<b>Escala</b> 1/200	<b>Ref. Proj.</b> MyDoc 80473 - 2025