



EDITAL

LUÍS FILIPE ARAÚJO, PRESIDENTE DESTA CÂMARA MUNICIPAL, TORNA PÚBLICO:

No uso da competência que é conferida à Câmara Municipal pelo artigo 33.º, n.º 1 alínea r) da Lei n.º 75/2013, de 12 de Setembro, com as alterações introduzidas pela Retificação n.º 46-C / 2013, de 11 de Novembro, de deliberar sobre o estacionamento de veículos nas ruas e demais lugares públicos e os artigos 6.º e 7.º do Decreto-Lei n.º 44/2005, de 23 de Fevereiro, estabelecem que a sinalização das vias públicas compete às Câmaras Municipais nas vias sobre a sua jurisdição e o ordenamento do trânsito, incluindo a fixação dos limites de velocidade a que se refere o n.º 1 do artigo 28.º do Código da Estrada, delegada no Senhor Presidente em reunião daquele órgão municipal, de 22 de outubro de 2021 e mantida pela deliberação da Câmara datada de 07/02/2025, a seguinte decisão, relativa ao ordenamento de trânsito na União de Freguesias de Fânzeres e S. Pedro da Cova:

Rua do Bairro Norte, frente ao nº119, S. Pedro da Cova.

No arruamento acima indicado, dever-se-á proceder à criação de um lugar de estacionamento reservado a veículos em que um dos ocupantes seja uma pessoa de mobilidade condicionada, conforme planta anexa a este edital.


Na referida arteria devem ser colocados os sinais regulamentares H1a (estacionamento autorizado), com painel adicional a deficiente, para que o trânsito fique ordenado conforme ficou dito, bem como aqueles espaços deverão ser demarcados por linhas pintadas no piso em cor contrastante com a restante superfície e com o símbolo internacional de acessibilidade.

Para constar e devidos efeitos se publica o presente Edital que vai ser afixado em local próprio.

Paços do Município de Gondomar, 9...de dezembro de 2025

O Presidente da Câmara


(Luís Filipe Araújo)

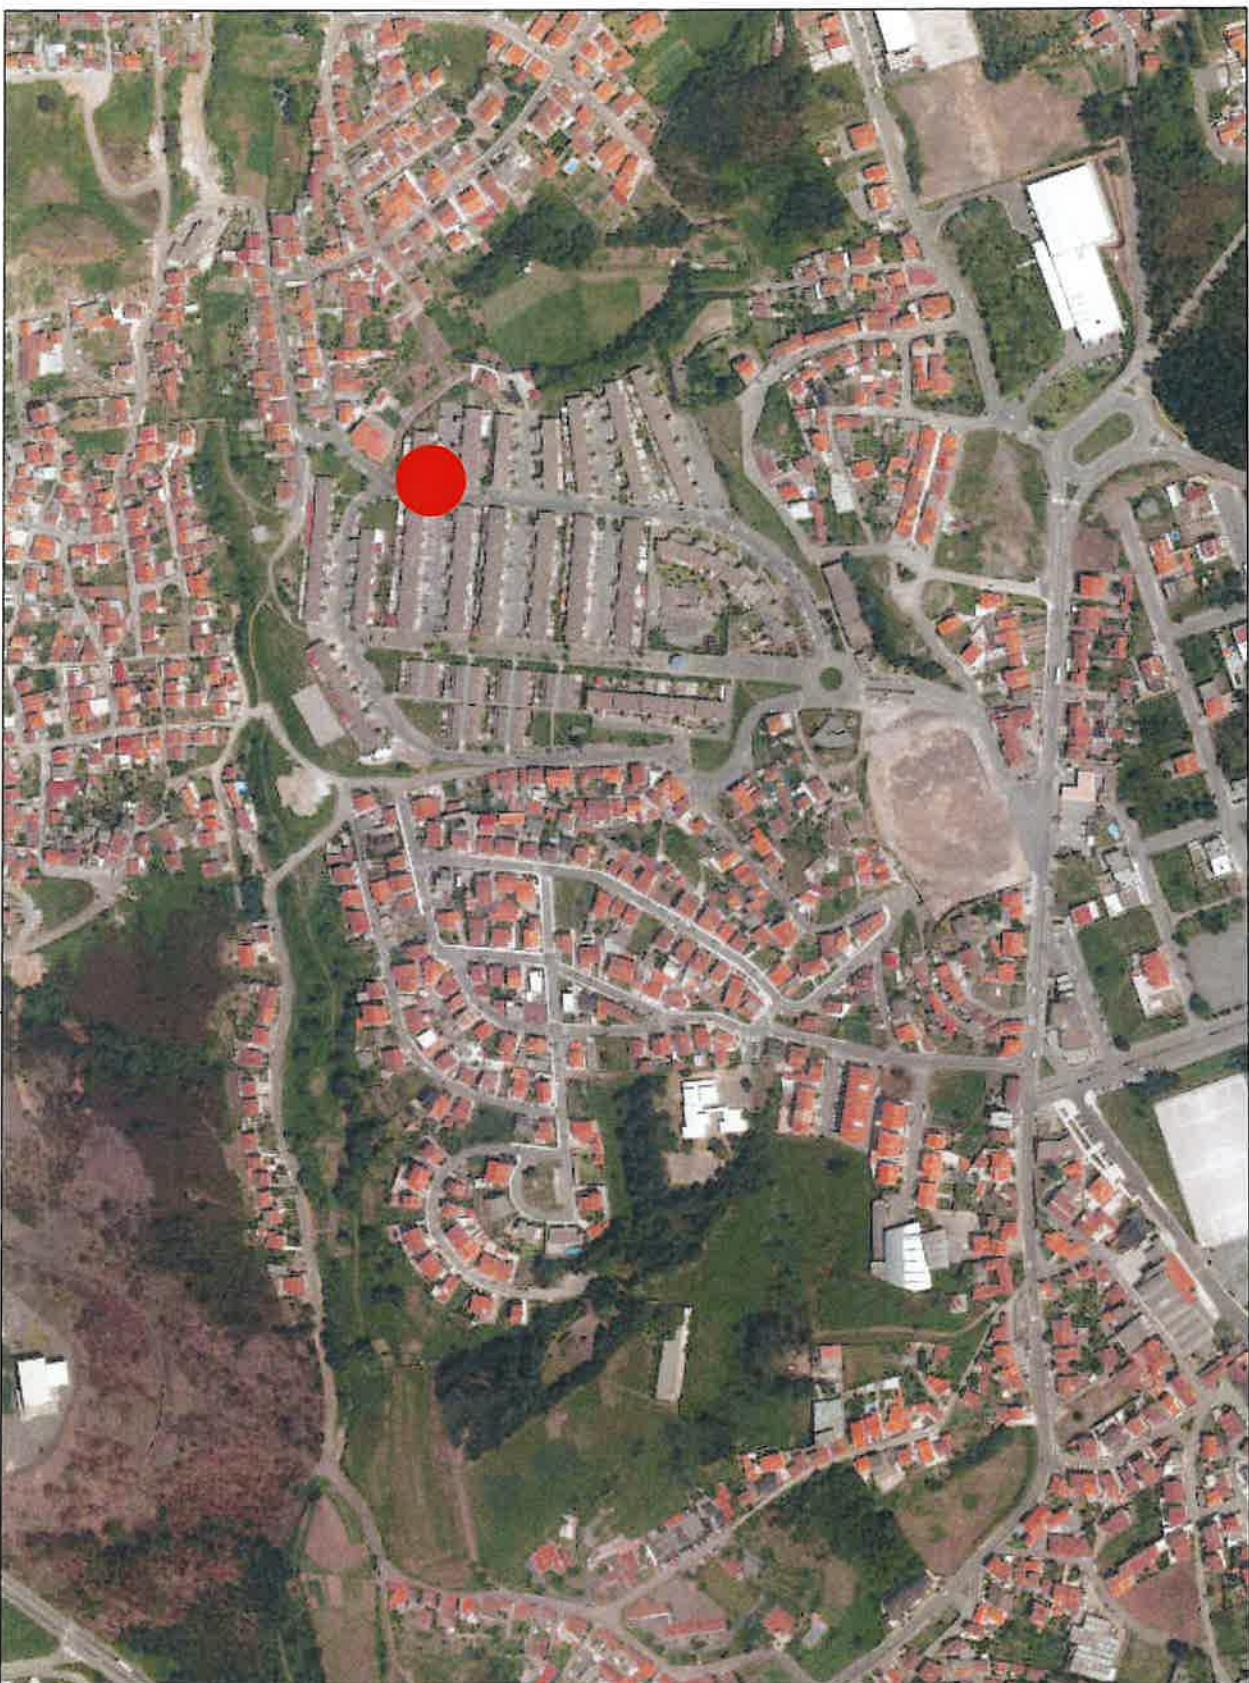

 GONDOMAR MUNICÍPIO DE GONDOMAR		Desenho	
		01	
Projecto	Lugar de estacionamento autorizado a veículo de pessoas com mobilidade reduzida Rua do Bairro Norte, frente ao n.º 119, S. Pedro da Cova	Peça	Planta Localização
Técnico de Obra/Condutor de Obra	Hugo Miguel Carvalho	Data	Escala
		novembro 2025	1/2000
		Ref. Proj. MyDoc 83361 - 2025	



 GONDOMAR MUNICÍPIO DE GONDOMAR		Desenho 02		
Projeto	Lugar de estacionamento autorizado a veículo de passageiro com mobilidade reduzida Rua do Bairro Norte, frente ao nº119, S. Pedro da Cova		Peça	Pista implantação
Técnico de Obra/Condutor de Obra	Hugo Miguel Carvalho		Data novembro 2025	Escala 1/200
				Ref. Proj. MyDoc 83361 - 2025



H16 - Estacionamento autorizado

Indicação do local em que o estacionamento é autorizado



Z.22 - Deficiente



Desenho

03

Projecto Lugar de estacionamento autorizado a veículo de pessoa com mobilidade reduzida Rua do Bairro Norte, frente ao nº 119, S. Pedro da Cova	Peca Planta Implantação		
Técnico de Obra/Condutor de Obra Hugo Miguel Carvalho	Data novembro 2025	Escala 1:200	Ref. Proj. MyDoc 33361 - 2025