

EDITAL

LUÍS FILIPE ARAÚJO, PRESIDENTE DESTA CÂMARA MUNICIPAL, TORNA PÚBLICO:

No uso da competência que é conferida à Câmara Municipal pelo artigo 33.º, n.º 1 alínea rr) da Lei n.º 75/2013, de 12 de Setembro, com as alterações introduzidas pela Retificação n.º 46-C / 2013, de 11 de Novembro, de deliberar sobre o estacionamento de veículos nas ruas e demais lugares públicos e os artigos 6.º e 7.º do Decreto-Lei n.º 44/2005, de 23 de Fevereiro, estabelecem que a sinalização das vias públicas compete às Câmaras Municipais nas vias sobre a sua jurisdição e o ordenamento do trânsito, incluindo a fixação dos limites de velocidade a que se refere o n.º 1 do artigo 28.º do Código da Estrada, delegada no Senhor Presidente em reunião daquele órgão municipal, de 22 de outubro de 2021 e mantida pela deliberação da Câmara datada de 07/02/2025, a seguinte decisão, relativa ao ordenamento de trânsito na Freguesia de Rio Tinto:

Rua Dr. Américo Cardoso, frente ao nº61 – Rio Tinto

Colocação de duas balizas reversíveis, conforme plantas em anexo a este Edital.


Na referida artéria devem ser colocados os sinais regulamentares para que o trânsito fique ordenado conforme ficou dito.

Para constar e devidos efeitos se publica o presente Edital que vai ser afixado em local próprio

Paços do Município de Gondomar, 30 de  de 2025

Presidente da Câmara


(Luís Filipe Araújo)

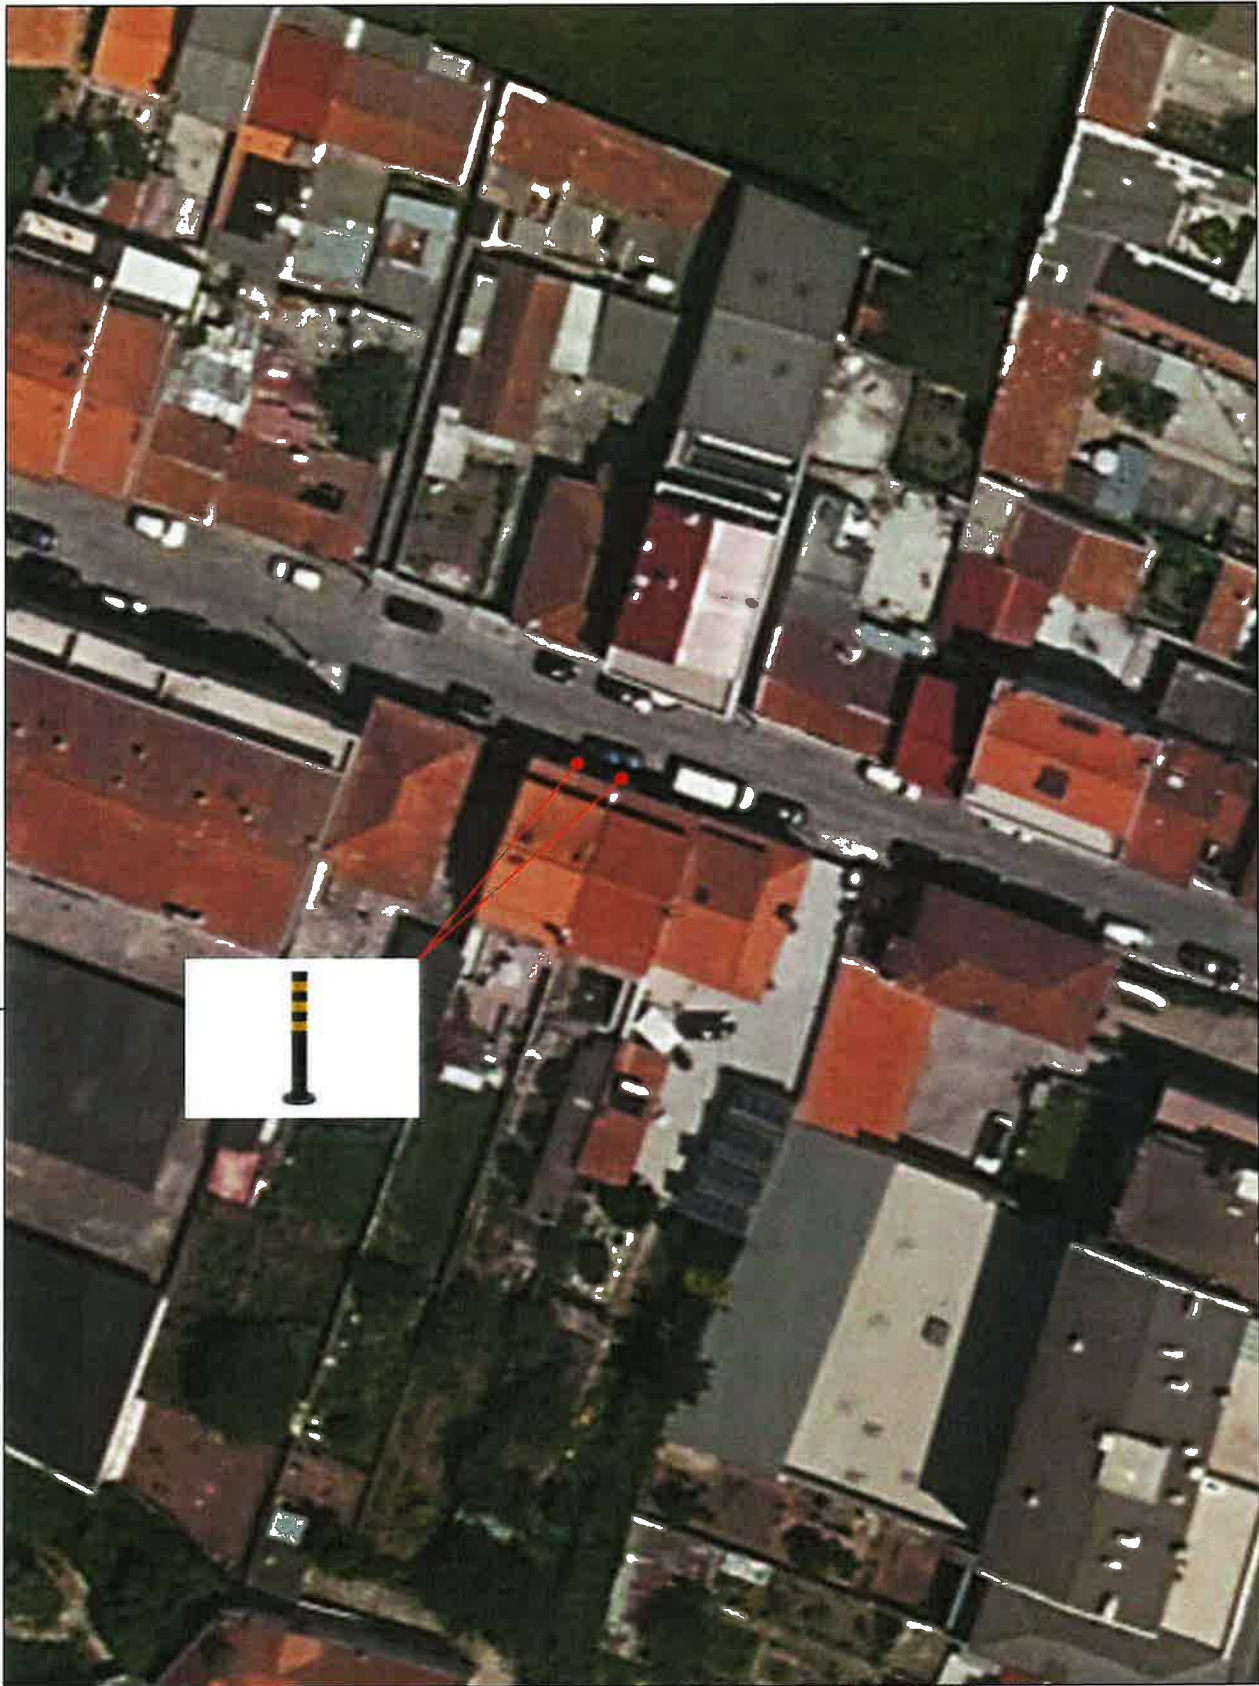

Desenho

02

Projecto		Peça		
Balizas Reversíveis		Planta Implantação		
Rua Dr. Américo Cardoso, frente nº61 - Rio Tinto				
Técnico de Obra/Conductor de Obra		Data	Escala	Ref. Proj.
Hugo Miguel Carvalho		novembro 2025	1/200	MyDoc 86982 - 2025