

### EDITAL

**LUÍS FILIPE ARAÚJO, PRESIDENTE DESTA CÂMARA MUNICIPAL, TORNA PÚBLICO:**

No uso da competência que é conferida à Câmara Municipal pelo artigo 33.º, n.º 1 alínea rr) da Lei n.º 75/2013, de 12 de Setembro, com as alterações introduzidas pela Retificação n.º 46-C / 2013, de 11 de Novembro, de deliberar sobre o estacionamento de veículos nas ruas e demais lugares públicos e os artigos 6.º e 7.º do Decreto-Lei n.º 44/2005, de 23 de Fevereiro, estabelecem que a sinalização das vias públicas compete às Câmaras Municipais nas vias sobre a sua jurisdição e o ordenamento do trânsito, incluindo a fixação dos limites de velocidade a que se refere o n.º 1 do artigo 28.º do Código da Estrada, delegada no Senhor Presidente em reunião daquele órgão municipal, de 22 de outubro de 2021 e mantida pela deliberação da Câmara datada de 07/02/2025, a seguinte decisão, relativa ao ordenamento de trânsito na União de Freguesias de Gondomar(S. Cosme), Valbom e Jovim:

**Rua 25 de Abril, frente ao nº166 – S. Cosme**

Colocação de duas balizas reversíveis, conforme plantas em anexo a este Edital.


Na referida artéria devem ser colocados os sinais regulamentares para que o trânsito fique ordenado conforme ficou dito.

Para constar e devidos efeitos se publica o presente Edital que vai ser afixado em local próprio

Paços do Município de Gondomar, 25 de fevereiro de 2025

Presidente da Câmara

(Luís Filipe Araújo)

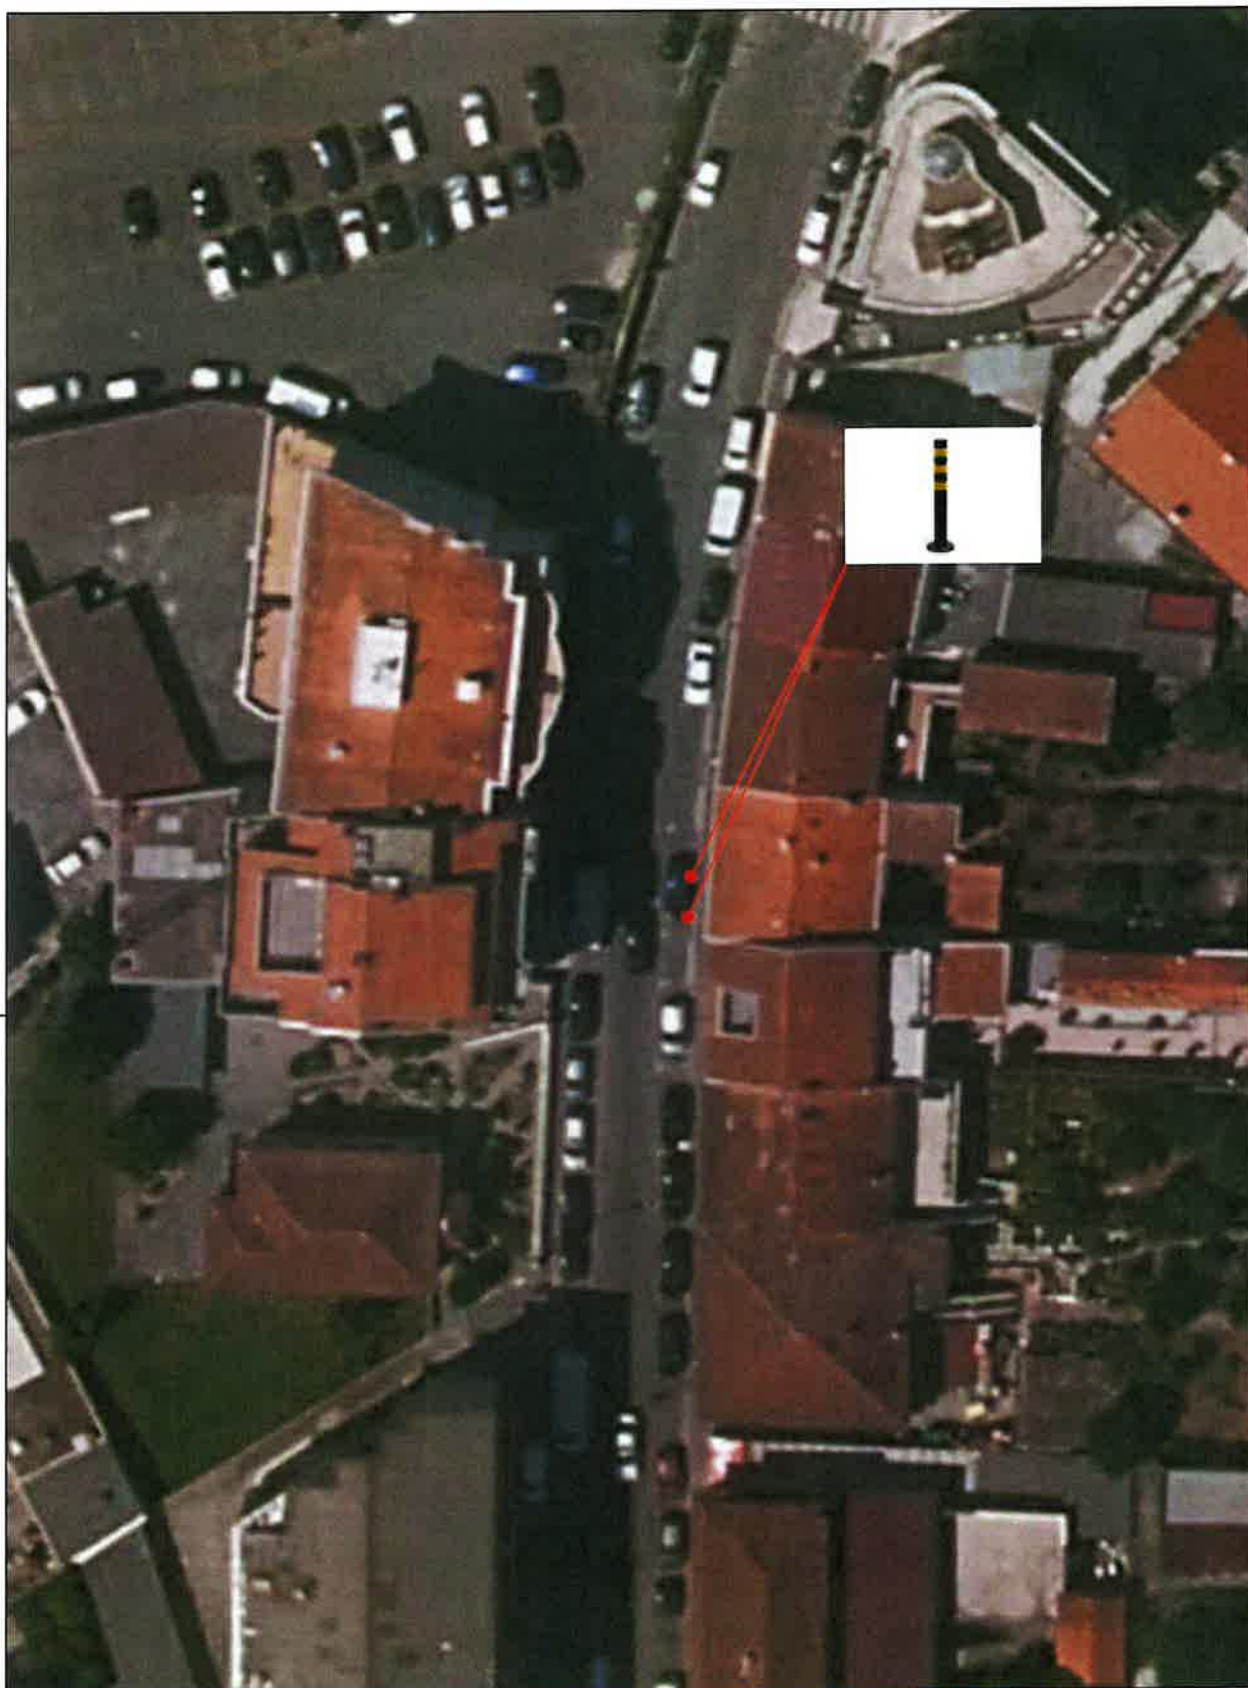

|                                                                                     |                                                                    |                            |                                                     |
|-------------------------------------------------------------------------------------|--------------------------------------------------------------------|----------------------------|-----------------------------------------------------|
|  |                                                                    | Desenho                    |                                                     |
|                                                                                     |                                                                    | 02                         |                                                     |
| Projecto                                                                            | Balizas Reversíveis<br>Rua 25 de Abril, frente ao nº166 - S. Cosme | Peça<br>Planta Implantação |                                                     |
| Técnico de Obra/Conductor de Obra                                                   | Hugo Miguel Carvalho                                               | Data<br>novembro 2025      | Escala<br>1/200<br>Ref. Proj.<br>MyDoc 75793 - 2025 |



Desenho

03

|                                                                                       |                                     |               |                                         |
|---------------------------------------------------------------------------------------|-------------------------------------|---------------|-----------------------------------------|
| <b>Projecto</b><br>Balizas Reversíveis<br>Rua 25 de Abril, frente ao nº166 - S. Cosme | <b>Peça</b><br>Montagem Fotográfica |               |                                         |
| <b>Técnico de Obra/Condutor de Obra</b><br>Hugo Miguel Carvalho                       | <b>Data</b><br>novembro 2025        | <b>Escala</b> | <b>Ref. Proj.</b><br>MyDoc 75793 - 2025 |