

18600/26



MUNICÍPIO DE GONDOMAR  
Divisão de Mobilidade

## EDITAL

### **LUÍS FILIPE ARAÚJO, PRESIDENTE DA CÂMARA MUNICIPAL**

Tona público, nos termos do disposto na alínea t) do nº 1 do Art.º 35º. conjugado com o Art.º 56º. da Lei nº 75/2013, de 12 de setembro, na sua redação atual e ao abrigo do disposto no artigo 33.º, n.º 1 alínea rr) da Lei n.º 75/2013, de 12 de Setembro, na sua redação atual, que estabelece que é competência da Câmara Municipal deliberar sobre o estacionamento de veículos nas ruas e demais lugares públicos, competência esta delegada no Presidente da Câmara, por deliberação de Câmara de 10 de novembro de 2025, e nos artigos 6.º e 7.º do Decreto-Lei n.º 44/2005, de 23 de Fevereiro, que estabelecem que a sinalização das vias públicas compete às Câmaras Municipais nas vias sobre a sua jurisdição e o ordenamento do trânsito, incluindo a fixação dos limites de velocidade a que se refere o n.º 1 do artigo 28.º do Código da Estrada, que foi tomada a seguinte decisão, relativa ao ordenamento de trânsito na União de Freguesias de Fânzeres e S. Pedro da Cova:

#### Rua da Igreja, Fânzeres

No arruamento acima indicado, dever-se-á proceder à criação de um lugar de estacionamento reservado a veículos em que um dos ocupantes seja uma pessoa de mobilidade reduzida, conforme plantas em anexo a este edital.


Na referida artéria devem ser colocados os sinais regulamentares H1a (estacionamento autorizado), com painel adicional a deficiente, para que o trânsito fique ordenado conforme ficou dito, bem como aqueles espaços deverão ser demarcados por linhas pintadas no piso em cor contrastante com a restante superfície e com o símbolo internacional de acessibilidade.


Para que o trânsito fique devidamente ordenado e regulamentado, serão marcadas no pavimento as marcas diversas e colocado o dispositivo complementar, conforme detalhado na planta que constitui anexo a este edital.

Para constar e devidos efeitos se publica o presente Edital que vai ser afixado em local próprio.

Paços do Município de Gondomar, 13 de abril de 2026

O Presidente da Câmara

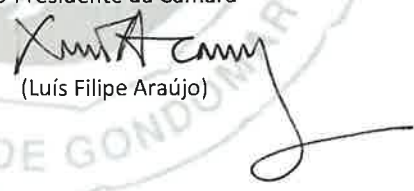  
(Luís Filipe Araújo)

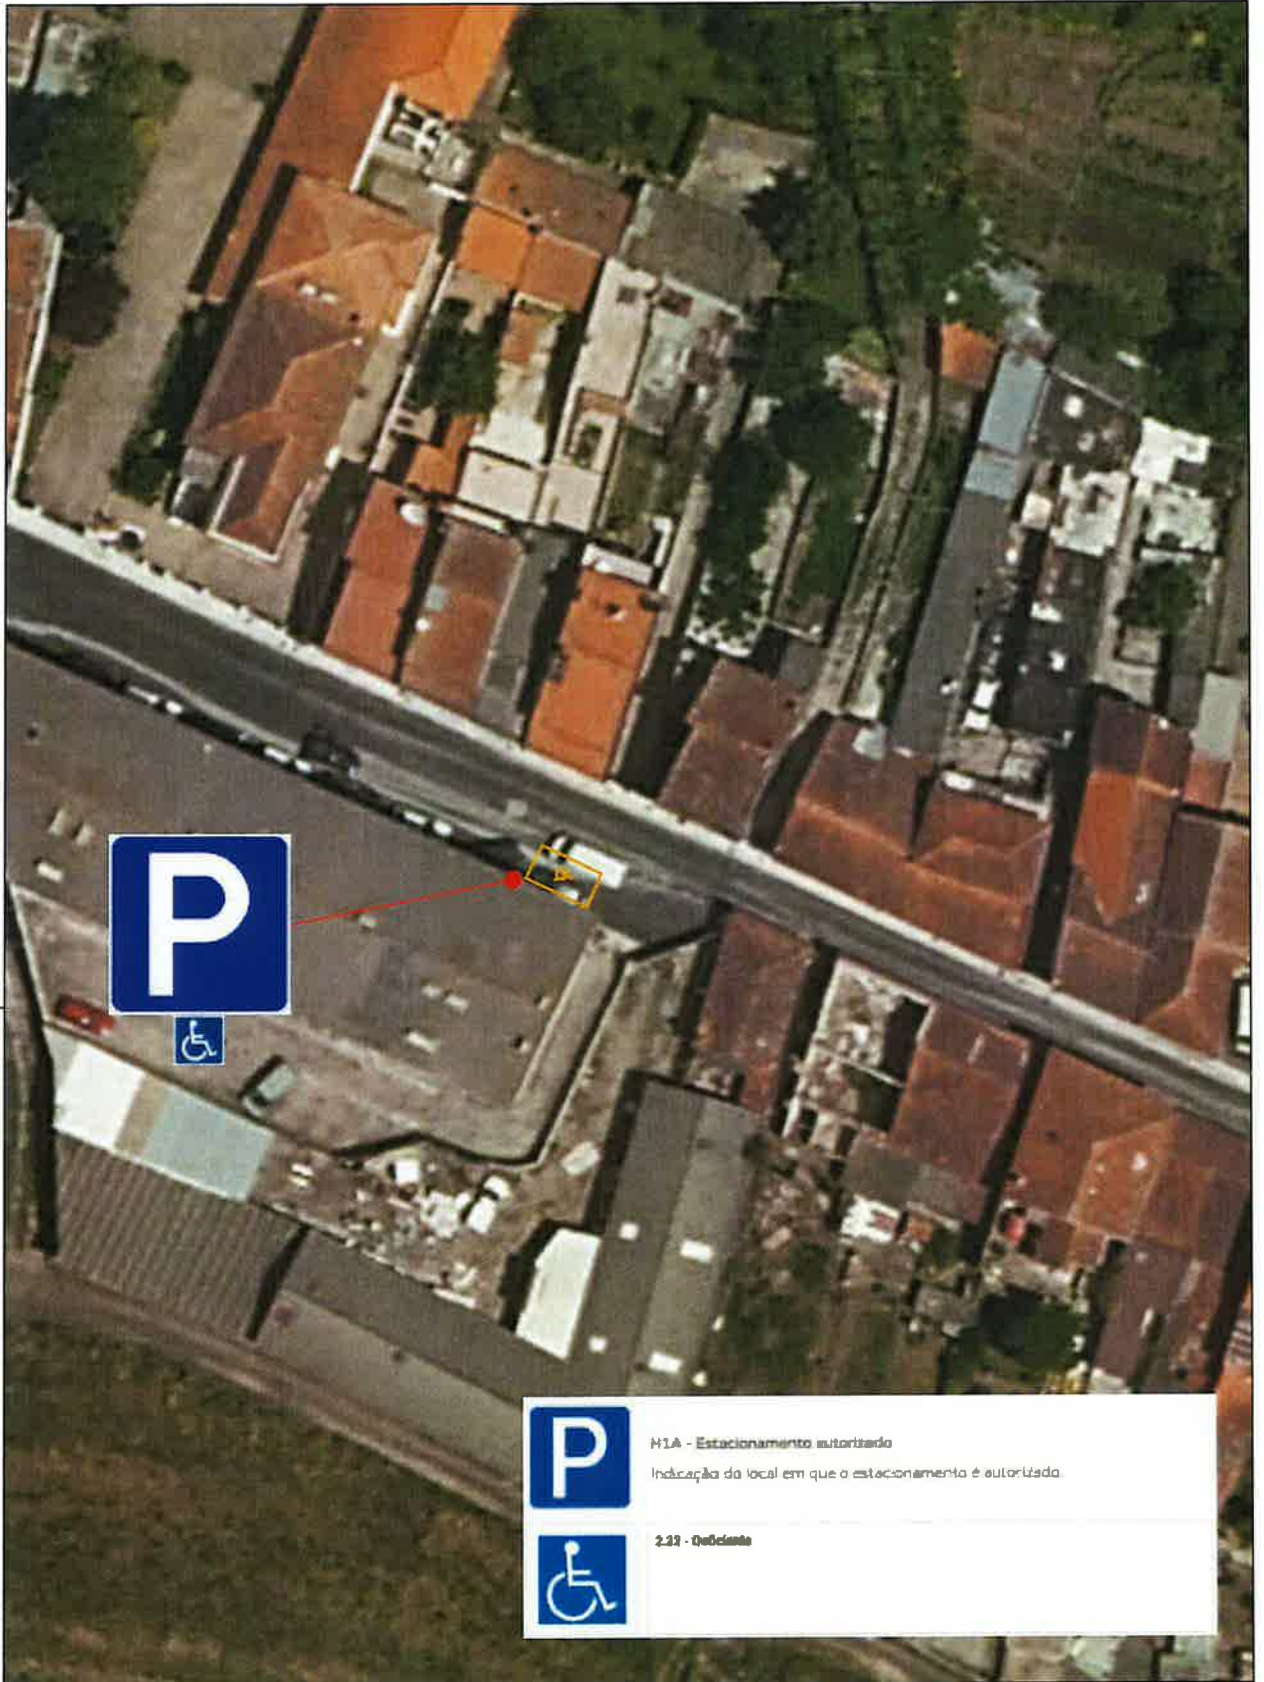

 <p><b>GONDOMAR</b> Município de Gondomar</p>		Desenho  <b>05</b>	
<b>Projecto</b> Lugar de estacionamento autorizado a veículo de pessoa com mobilidade reduzida Rua da Igreja - Fânzeres		<b>Peça</b> Planta Implantação	
<b>Técnico de Obra/Conductor de Obra</b> Hugo Miguel Carvalho		<b>Data</b> março 2026	<b>Escala</b> 1/200
		<b>Ref. Proj.</b> MyDoc 18600 - 2026	