

## EDITAL

### **LUÍS FILIPE ARAÚJO, PRESIDENTE DA CÂMARA MUNICIPAL**

Tona público, nos termos do disposto na alínea t) do n.º 1 do Art.º 35.º conjugado com o Art.º 56.º da Lei n.º 75/2013, de 12 de setembro, na sua redação atual e ao abrigo do disposto no artigo 33.º, n.º 1 alínea r) da Lei n.º 75/2013, de 12 de Setembro, na sua redação atual, que estabelece que é competência da Câmara Municipal deliberar sobre o estacionamento de veículos nas ruas e demais lugares públicos, competência esta delegada no Presidente da Câmara, por deliberação de Câmara de 10 de novembro de 2025, e nos artigos 6.º e 7.º do Decreto-Lei n.º 44/2005, de 23 de Fevereiro, que estabelecem que a sinalização das vias públicas compete às Câmaras Municipais nas vias sobre a sua jurisdição e o ordenamento do trânsito, incluindo a fixação dos limites de velocidade a que se refere o n.º 1 do artigo 28.º do Código da Estrada, que foi tomada a seguinte decisão, relativa ao ordenamento de trânsito na Freguesia de Rio Tinto:

#### Rua da Fonte, frente ao nº107, Rio Tinto


Colocação de duas balizas reversíveis, conforme plantas em anexo a este Edital.


Para que o trânsito fique devidamente ordenado e regulamentado, serão colocadas as balizas reversíveis, conforme detalhado nas plantas que constituem anexo a este edital.

Para constar e devidos efeitos se publica o presente Edital que vai ser afixado em local próprio.

Paços do Município de Gondomar, 2 de Junho de 2021

O Presidente da Câmara

  
(Luís Filipe Araújo)

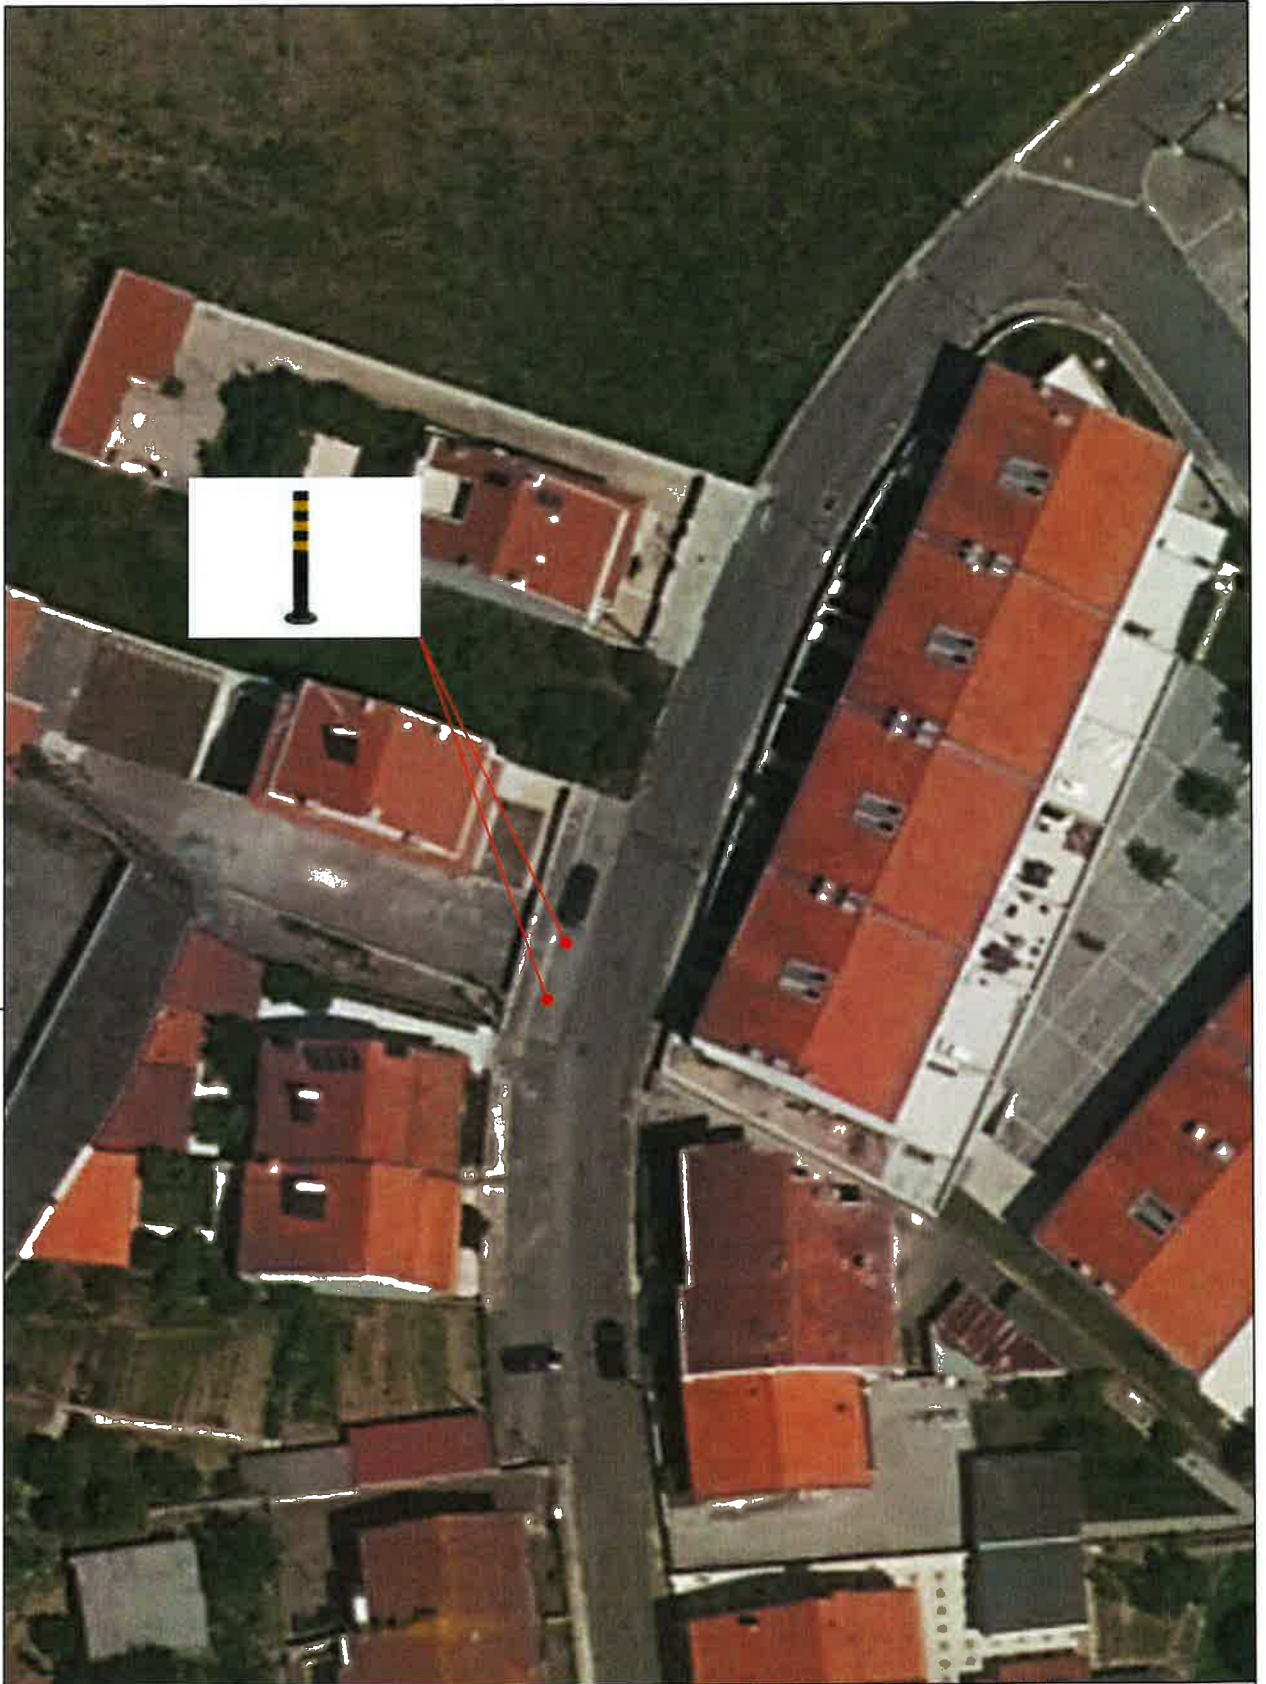

				Desenho  <h1>02</h1>
<b>Projecto</b> Duas Balizas Reversíveis Rua da Fonte, frente ao nº 107 - Rio Tinto	<b>Peça</b> Planta Implantação			
<b>Técnico de Obra/Conductor de Obra</b> Hugo Miguel Carvalho	<b>Data</b> maio 2026	<b>Escala</b> 1/200	<b>Ref. Proj.</b> MyDoc 29214 - 2026	



Desenho

02

Projecto Duas Balizas Reversíveis Rua da Fonte, frente ao nº 107 - Rio Tinto	Peça Montagem Fotográfica			
Técnico de Obra/Conductor de Obra Hugo Miguel Carvalho	Data maio 2026	Escala	Ref. Proj. MyDoc 29214 - 2026	