

EDITAL

LUÍS FILIPE ARAÚJO, PRESIDENTE DA CÂMARA MUNICIPAL

Tona público, nos termos do disposto na alínea t) do n.º 1 do Art.º 35.º conjugado com o Art.º 56.º da Lei n.º 75/2013, de 12 de setembro, na sua redação atual e ao abrigo do disposto no artigo 33.º, n.º 1 alínea r) da Lei n.º 75/2013, de 12 de Setembro, na sua redação atual, que estabelece que é competência da Câmara Municipal deliberar sobre o estacionamento de veículos nas ruas e demais lugares públicos, competência esta delegada no Presidente da Câmara, por deliberação de Câmara de 10 de novembro de 2025, e nos artigos 6.º e 7.º do Decreto-Lei n.º 44/2005, de 23 de Fevereiro, que estabelecem que a sinalização das vias públicas compete às Câmaras Municipais nas vias sobre a sua jurisdição e o ordenamento do trânsito, incluindo a fixação dos limites de velocidade a que se refere o n.º 1 do artigo 28.º do Código da Estrada, que foi tomada a seguinte decisão, relativa ao ordenamento de trânsito na União de Freguesias de Fânzeres e S. Pedro da Cova:

Rua das Oliveiras, Fânzeres.

Colocação de um sinal vertical H4 (via pública sem saída), conforme plantas em anexo a este Edital.

Para que o trânsito fique devidamente ordenado e regulamentado, será colocado o sinal vertical, conforme detalhado nas plantas que constituem anexo a este edital.

Para constar e devidos efeitos se publica o presente Edital que vai ser afixado em local próprio.

Paços do Município de Gondomar, 21 de Junho de 2026

O Presidente da Câmara


(Luís Filipe Araújo)



H4 - Via pública sem saída


Indicação do que a via pública não tem saída para veículos.



Desenho

02

Projecto	Sinal Vertical H4 (via pública sem saída) Rua das Oliveiras - Fânzeres	Peça	Planta Implantação	
Técnico de Obra/Conductor de Obra	Hugo Miguel Carvalho	Data	Escala	Ref. Proj.
		junho 2026	1/200	MyDoc 61934 - 2025

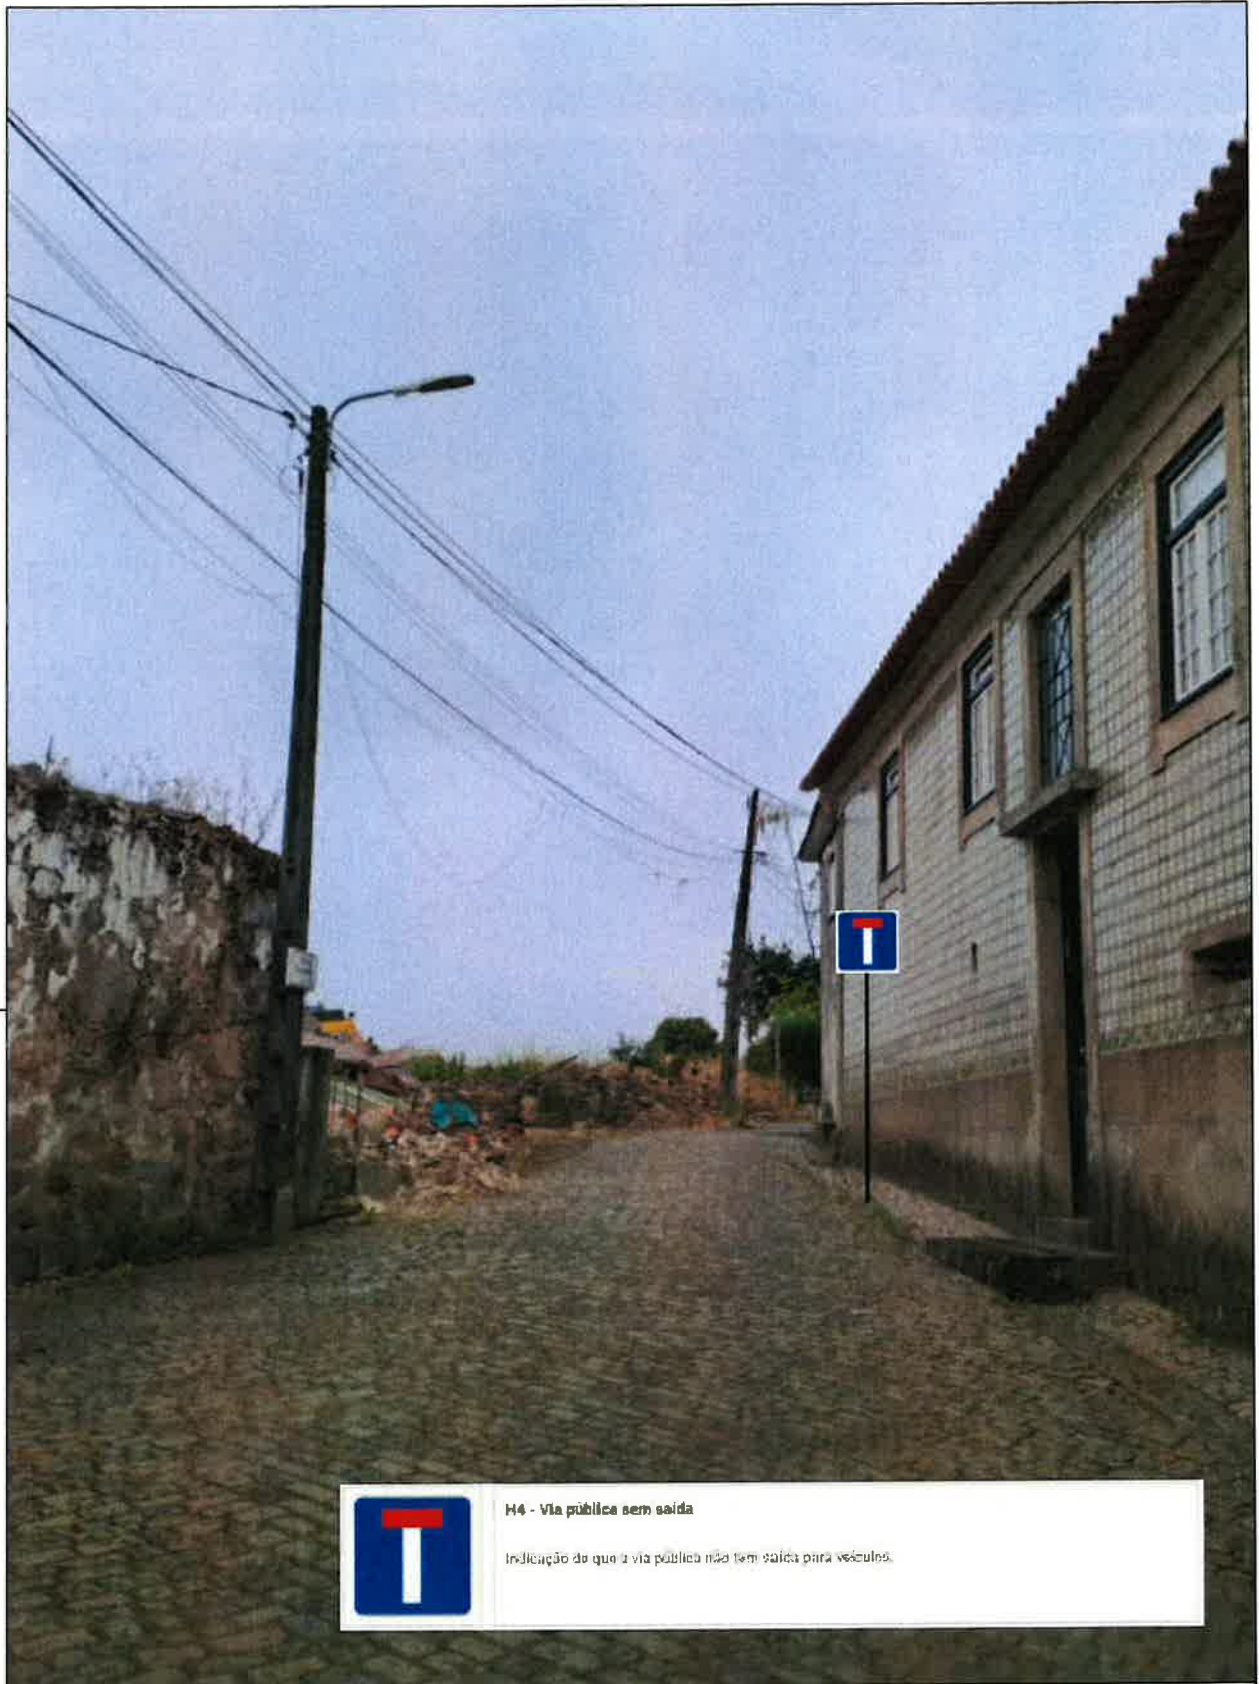

H4 - Via pública sem saída

Indicação de que a via pública não tem saída para veículos.

Projecto	Sinal Vertical H4 (via pública sem saída) Rua das Oliveiras - Fânzeres	Peça	Montagem Fotográfica	
Técnico de Obra/Conductor de Obra	Hugo Miguel Carvalho	Data	junho 2026	Escala Ref. Proj. MyDoc 61934 - 2026