

## EDITAL

### **LUÍS FILIPE ARAÚJO, PRESIDENTE DA CÂMARA MUNICIPAL**

Tona público, nos termos do disposto na alínea t) do n.º 1 do Art.º 35.º conjugado com o Art.º 56.º da Lei n.º 75/2013, de 12 de setembro, na sua redação atual e ao abrigo do disposto no artigo 33.º, n.º 1 alínea rr) da Lei n.º 75/2013, de 12 de Setembro, na sua redação atual, que estabelece que é competência da Câmara Municipal deliberar sobre o estacionamento de veículos nas ruas e demais lugares públicos, competência esta delegada no Presidente da Câmara, por deliberação de Câmara de 10 de novembro de 2025, e nos artigos 6.º e 7.º do Decreto-Municipais nas vias sobre a sua jurisdição e o ordenamento do trânsito, incluindo a fixação dos limites de velocidade a que se refere o n.º 1 do artigo 28.º do Código da Estrada, que foi tomada a seguinte decisão, relativa ao ordenamento de trânsito na União de Freguesias de Fânzeres e S. Pedro da Cova:

#### **Entroncamento da Rua Alexandre Azevedo com a Rua Poço de Fátima, S. Pedro da Cova**


Colocação de um sinal vertical B2 (paragem obrigatória no cruzamento ou entroncamento), conforme plantas em anexo a este Edital.


Para que o trânsito fique devidamente ordenado e regulamentado, será colocado o sinal vertical, conforme detalhado nas plantas que constituem anexo a este edital.

Para constar e devidos efeitos se publica o presente Edital que vai ser afixado em local próprio.

Paços do Município de Gondomar, ..... de Julho ..... de 2026

O Presidente da Câmara

  
(Luís Filipe Araújo)

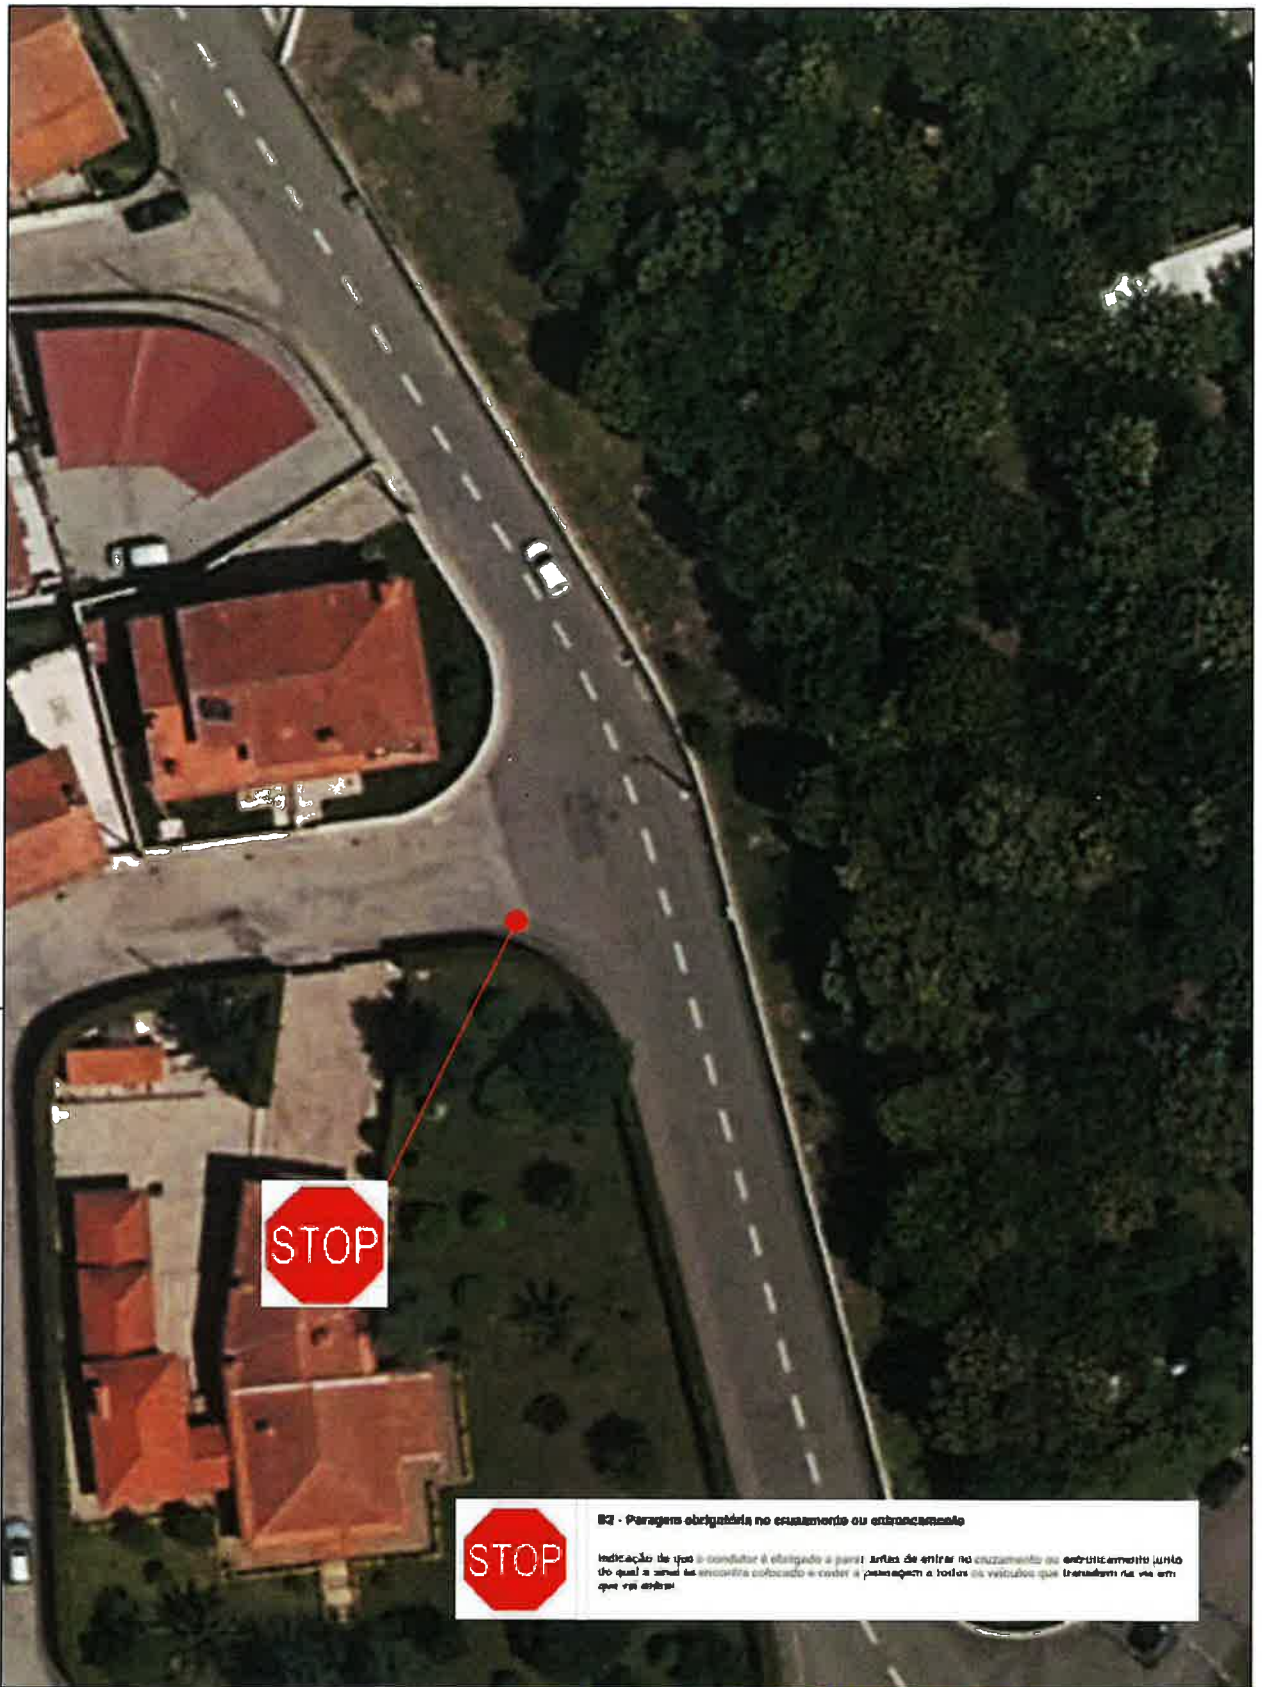

**B2 - Paragem obrigatória no cruzamento ou entroncamento**

Indicação de que o condutor é obrigado a parar antes de entrar no cruzamento ou entroncamento (junto do qual a sinalização encontra colocado o cone) e paragem a todos os veículos que transitam na via em que se encontra.



Desenho

02

<b>Projecto</b> Sinal Vertical B2 Entroncamento da Rua Alexandre Azevedo Gama com a Rua Poço de Fátima S. Pedro da Cova		<b>Peça</b> Planta Localização	
<b>Técnico de Obra/Condutor de Obra</b> Hugo Miguel Carvalho		<b>Data</b> abril 2026	<b>Escala</b> 1/5000
		<b>Ref. Proj.</b> MyDoc 55234 - 2022	



**B2 - Paragem obrigatória no cruzamento ou entroncamento**

Indicação de que o condutor é obrigado a parar antes de entrar no cruzamento ou entroncamento junto do qual o sinal se encontra colocado e parar a péssapeito a todos os veículos que transitem na via em que se encontra.



Desenho

03

<b>Projecto</b> Sinal Vertical B2 Entroncamento da Rua Alexandre Azevedo Gama com a Rua Poço de Fátima S. Pedro da Cova		<b>Peça</b> Montagem Fotográfica	
<b>Técnico de Obra/Condutor de Obra</b> Hugo Miguel Carvalho		<b>Data</b> abril 2026	<b>Escala</b>
		<b>Ref. Proj.</b> MyDoc 55234 - 2022	