

EDITAL

LUÍS FILIPE ARAÚJO, PRESIDENTE DA CÂMARA MUNICIPAL

Torna público, nos termos do disposto na alínea t) do n.º 1 do Art.º 35.º conjugado com o Art.º 56.º da Lei n.º 75/2013, de 12 de setembro, na sua redação atual e ao abrigo do disposto no artigo 33.º, n.º 1 alínea r) da Lei n.º 75/2013, de 12 de Setembro, na sua redação atual, que estabelece que é competência da Câmara Municipal deliberar sobre o estacionamento de veículos nas ruas e demais lugares públicos, competência esta delegada no Presidente da Câmara, por deliberação de Câmara de 10 de novembro de 2025, e nos artigos 6.º e 7.º do Decreto-Lei n.º 44/2005, de 23 de Fevereiro, que estabelecem que a sinalização das vias públicas compete às Câmaras Municipais nas vias sobre a sua jurisdição e o ordenamento do trânsito, incluindo a fixação dos limites de velocidade a que se refere o n.º 1 do artigo 28.º do Código da Estrada, que foi tomada a seguinte decisão, relativa ao ordenamento de trânsito na Freguesia de Rio Tinto:

Rua David Correia da Silva, frente ao nº637, Rio Tinto

Colocação de três balizas reversíveis, conforme plantas em anexo a este Edital.

Para que o trânsito fique devidamente ordenado e regulamentado, serão colocadas as balizas reversíveis, conforme detalhado nas plantas que constituem anexo a este edital.

Para constar e devidos efeitos se publica o presente Edital que vai ser afixado em local próprio.

Paços do Município de Gondomar, de de


O Presidente da Câmara

(Luís Filipe Araújo)

**LUIS FILIPE CASTRO
DE ARAUJO**

Assinado de forma digital por
LUIS FILIPE CASTRO DE ARAUJO
Dados: 2026.07.28 15:19:35
+01'00'

1
0
6
5

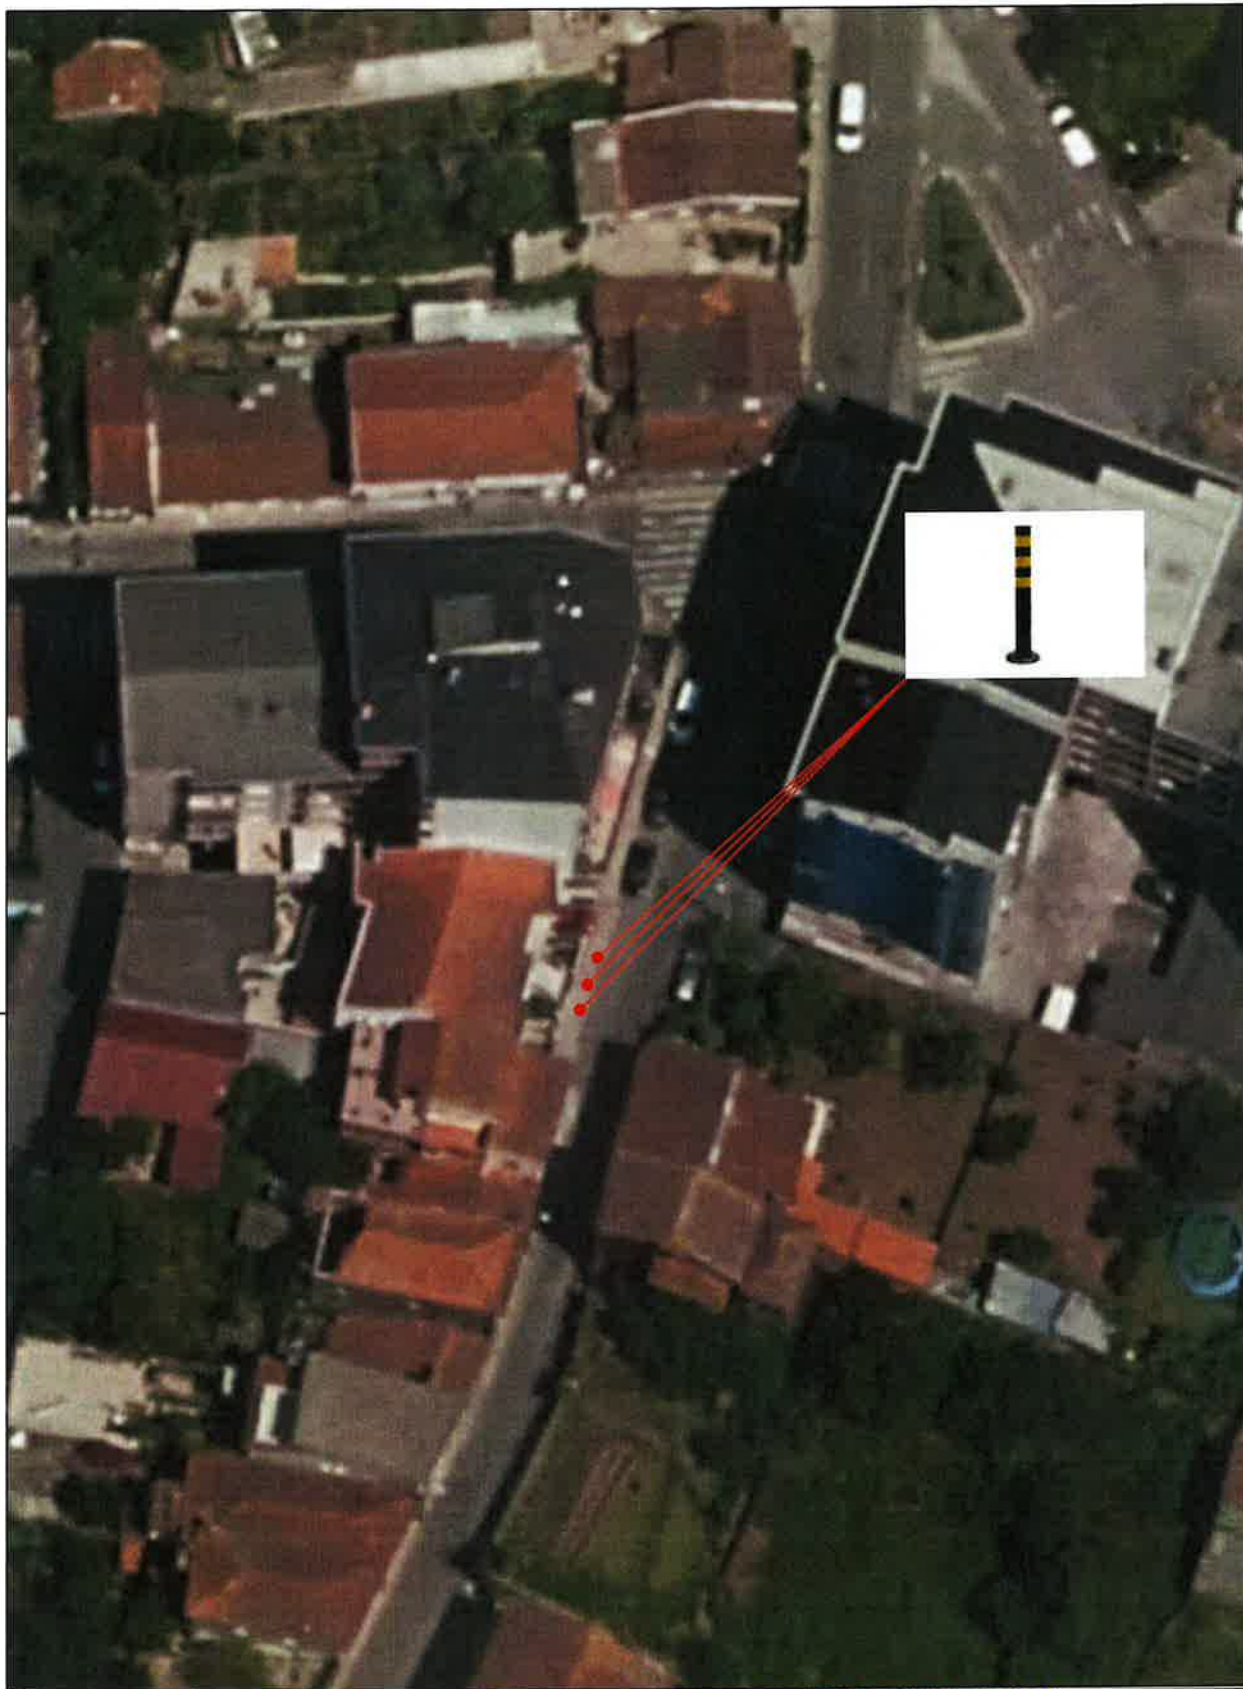

Desenho

02

Projecto Balizas Reversíveis Rua David Correia da Silva, frente nº637 - Rio Tinto		Peça Planta Implantação	
Técnico de Obra/Conductor de Obra Hugo Miguel Carvalho	Data junho 2026	Escala 1/200	Ref. Proj. MyDoc 56858 - 2025



Projecto Balizas Reversíveis Rua David Correia da Silva, frente nº637 - Rio Tinto	Peça Montagem Fotográfica		
Técnico de Obra/Conductor de Obra Hugo Miguel Carvalho	Data junho 2026	Escala	Ref. Proj. MyDoc 56858 - 2025