

EDITAL

LUÍS FILIPE ARAÚJO, PRESIDENTE DA CÂMARA MUNICIPAL

Torna público, nos termos do disposto na alínea t) do n.º 1 do Art.º 35.º conjugado com o Art.º 56.º da Lei n.º 75/2013, de 12 de setembro, na sua redação atual e ao abrigo do disposto no artigo 33.º, n.º 1 alínea r) da Lei n.º 75/2013, de 12 de Setembro, na sua redação atual, que estabelece que é competência da Câmara Municipal deliberar sobre o estacionamento de veículos nas ruas e demais lugares públicos, competência esta delegada no Presidente da Câmara, por deliberação de Câmara de 10 de novembro de 2025, e nos artigos 6.º e 7.º do Decreto-Lei n.º 44/2005, de 23 de Fevereiro, que estabelecem que a sinalização das vias públicas compete às Câmaras Municipais nas vias sobre a sua jurisdição e o ordenamento do trânsito, incluindo a fixação dos limites de velocidade a que se refere o n.º 1 do artigo 28.º do Código da Estrada, que foi tomada a seguinte decisão, relativa ao ordenamento de trânsito na União das Freguesias de Gondomar (São Cosme), Valbom e Jovim:

Rua Professora Alzira Mendes Rodrigues, frente ao nº137, Valbom.

Colocação de duas balizas reversíveis, conforme plantas em anexo a este Edital, adquiridas pelo requerente respeitando as características técnicas, dando cumprimento ao Regulamento Municipal de Trânsito, sinalização e Estacionamento deste Município, bem como deverá ser indicada com cinco dias de antecedência a colocação das mesmas para posterior verificação por parte deste serviço técnico.

Para que o trânsito fique devidamente ordenado e regulamentado, serão colocadas as balizas reversíveis, conforme detalhado nas plantas que constituem anexo a este edital.

Para constar e devidos efeitos se publica o presente Edital que vai ser afixado em local próprio.

Paços do Município de Gondomar, de de


O Presidente da Câmara

**LUIS FILIPE CASTRO DE
ARAUJO**

(Luís Filipe Araújo)

Assinado de forma digital por LUIS
FILIPE CASTRO DE ARAUJO


Dados: 2026.07.28 16:22:34 +01'00'

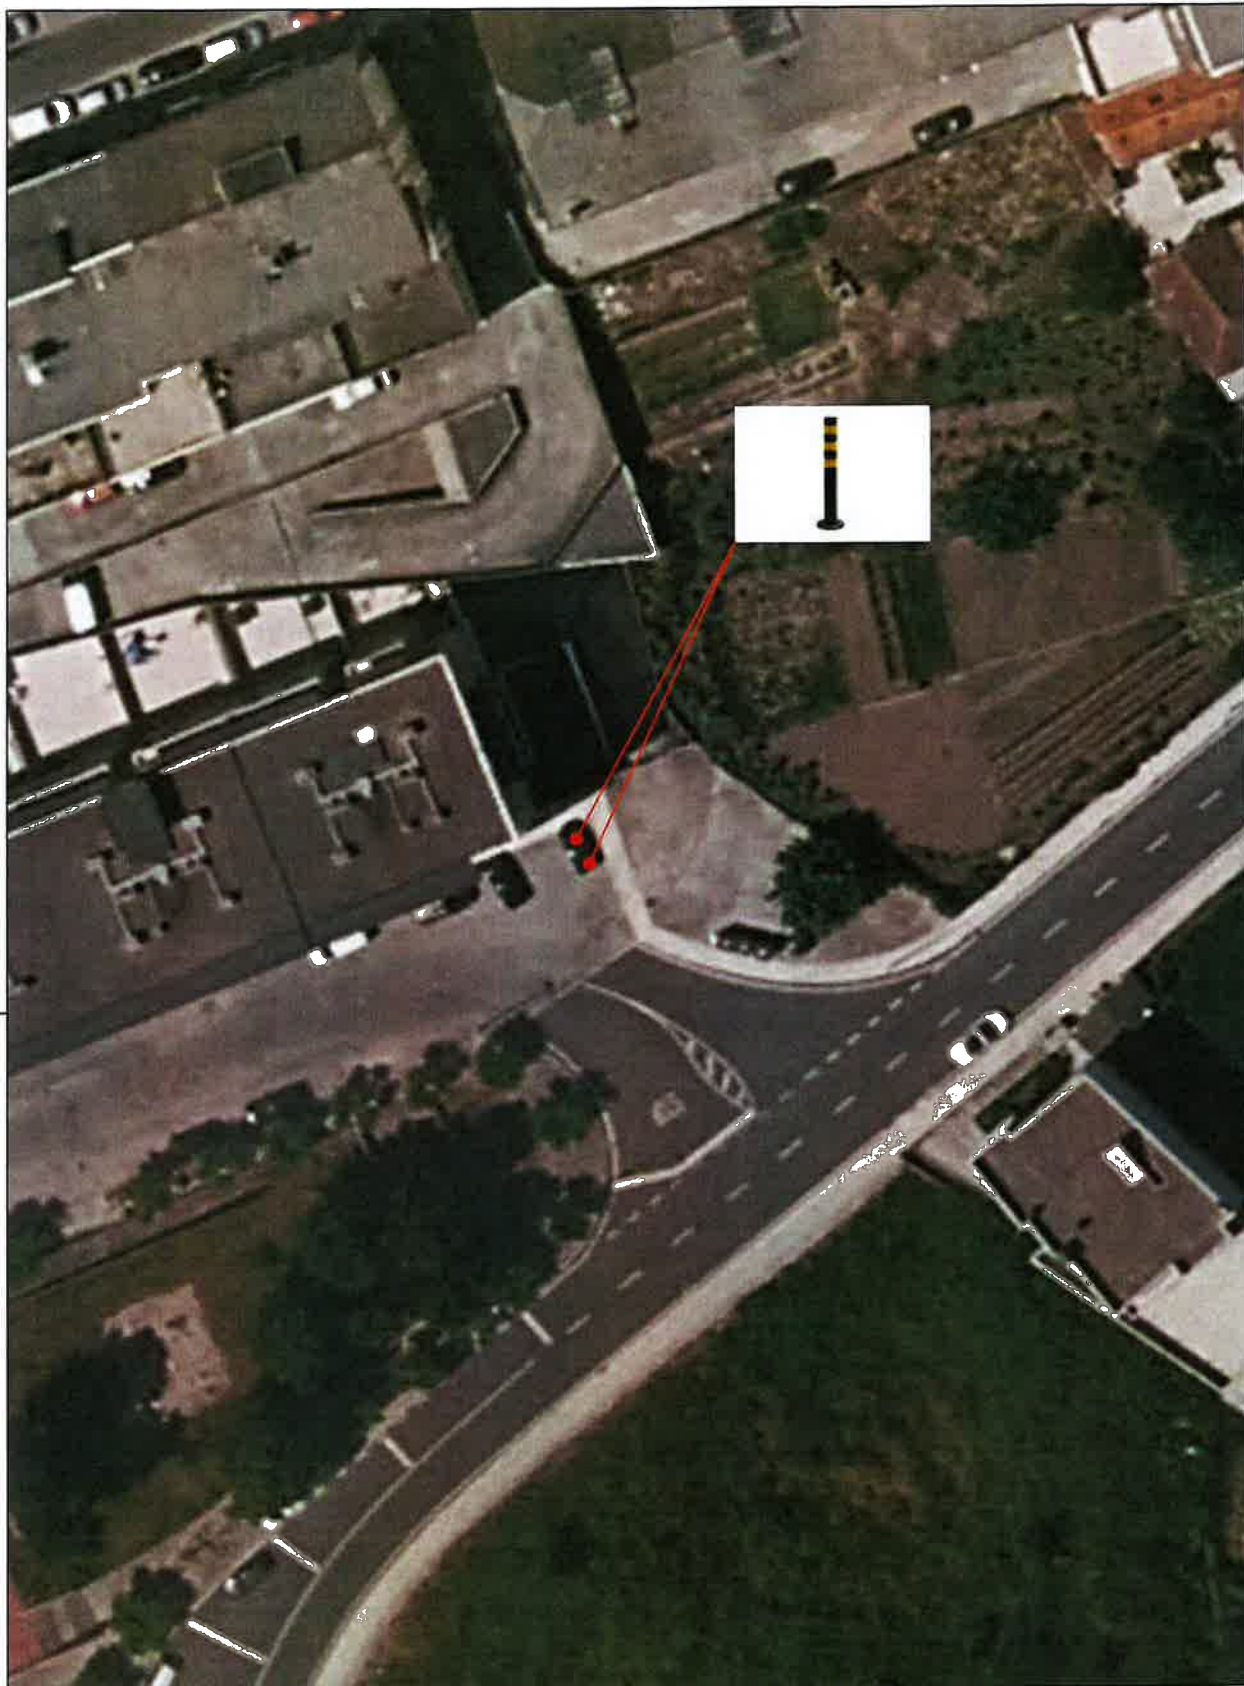

Desenho

02

Projecto Balizas Reversíveis Rua Professora Alzira Mendes Rodrigues, frente ao nº137 - Valbom	Peça Planta Implantação		
Técnico de Obra/Conductor de Obra Hugo Miguel Carvalho	Data julho 2026	Escala 1/200	Ref. Proj. MyDoc 92375 - 2025

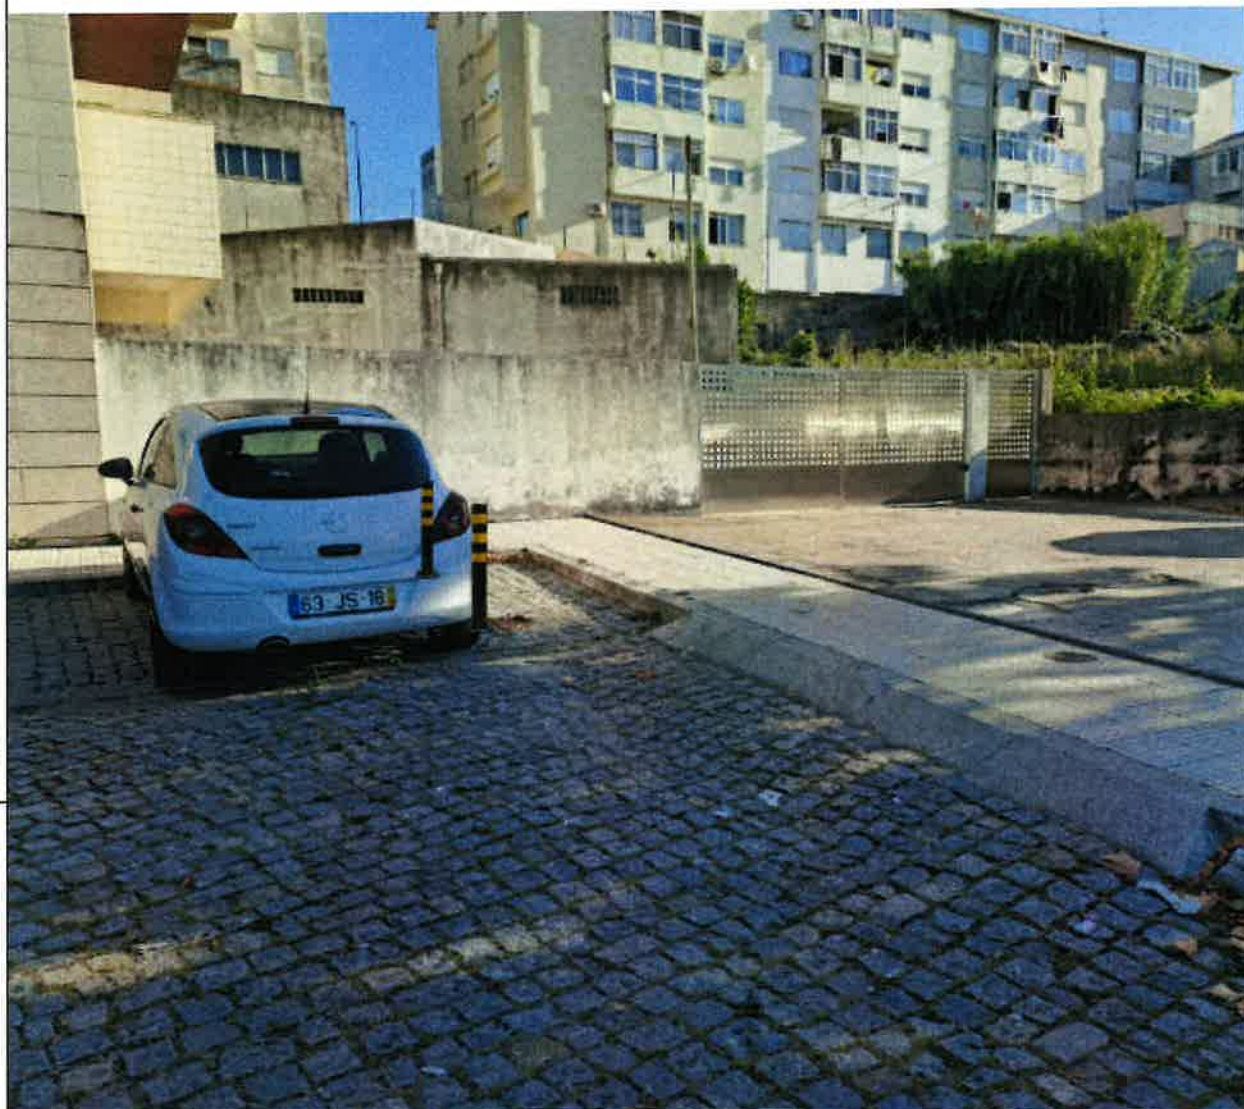

Projecto Balizas Reversíveis Rua Professora Alzira Mendes Rodrigues, frente ao nº137 - Valbom		Peça Montagem Fotográfica	
Técnico de Obra/Conductor de Obra Hugo Miguel Carvalho		Data julho 2026	Escala
		Ref. Proj. MyDoc 92375 - 2025	