

49698/26

EDITAL

LUÍS FILIPE ARAÚJO, PRESIDENTE DA CÂMARA MUNICIPAL

Torna público, nos termos do disposto na alínea t) do n.º 1 do Art.º 35.º conjugado com o Art.º 56.º da Lei n.º 75/2013, de 12 de setembro, na sua redação atual e ao abrigo do disposto no artigo 33.º, n.º 1 alínea r) da Lei n.º 75/2013, de 12 de Setembro, na sua redação atual, que estabelece que é competência da Câmara Municipal deliberar sobre o estacionamento de veículos nas ruas e demais lugares públicos, competência esta delegada no Presidente da Câmara, por deliberação de Câmara de 10 de novembro de 2025, e nos artigos 6.º e 7.º do Decreto-Lei n.º 44/2005, de 23 de Fevereiro, que estabelecem que a sinalização das vias públicas compete às Câmaras Municipais nas vias sobre a sua jurisdição e o ordenamento do trânsito, incluindo a fixação dos limites de velocidade a que se refere o n.º 1 do artigo 28.º do Código da Estrada, que foi tomada a seguinte decisão, relativa ao ordenamento de trânsito na Freguesia de Rio Tinto:

Rua da Boavista, frente ao nº545, Rio Tinto

Colocação de três balizas reversíveis, conforme plantas em anexo a este Edital.

Para que o trânsito fique devidamente ordenado e regulamentado, serão colocadas as abalizas reversíveis, conforme detalhado nas plantas que constituem anexo a este edital.

Para constar e devidos efeitos se publica o presente Edital que vai ser afixado em local próprio.


Paços do Município de Gondomar, de de

O Presidente da Câmara

(Luís Filipe Araújo)

LUIS FILIPE
CASTRO
DE
ARAUJO

Assinado de
forma digital por
LUIS FILIPE
CASTRO DE
ARAUJO
Dados: 2026.08.03
15:47:46 +01'00'

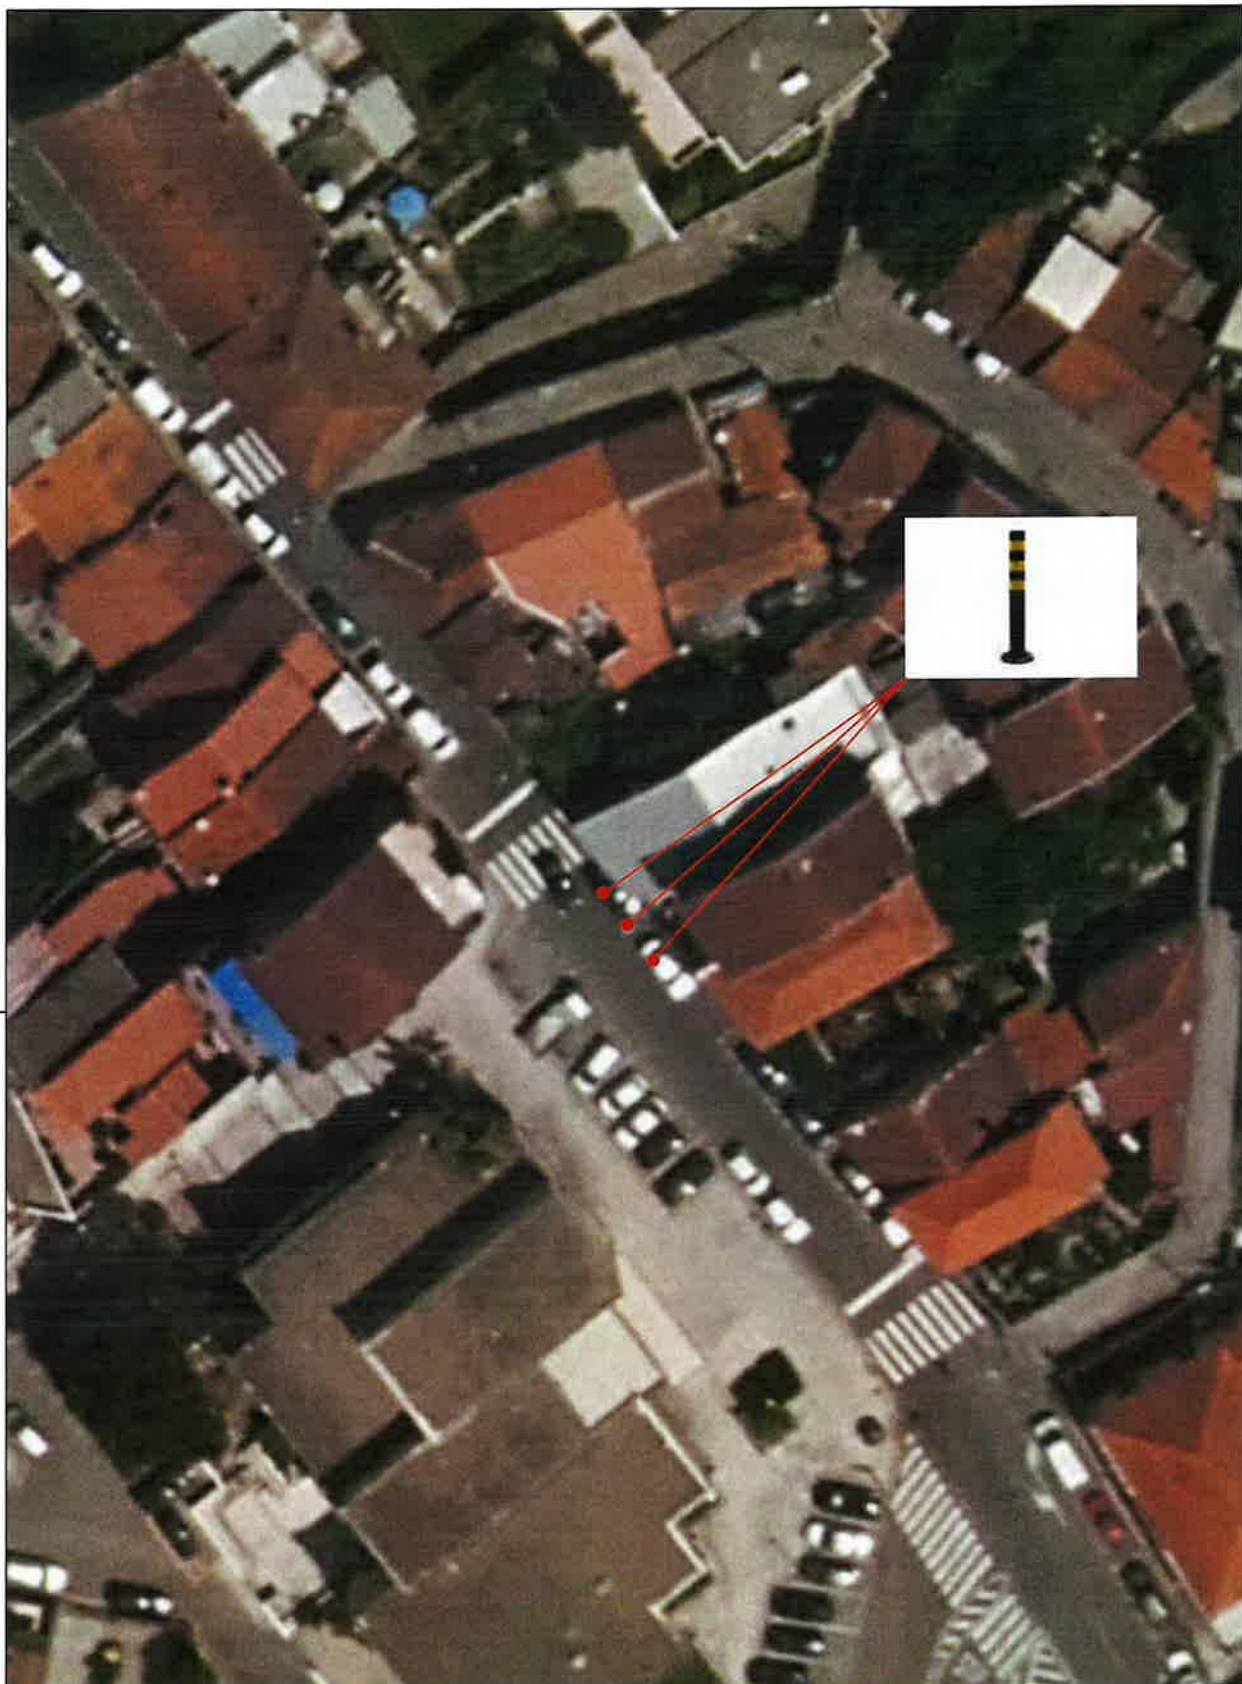

Desenho

02

Projecto Balizas Reversíveis Rua da Boavista, frente nº545 - Rio Tinto	Peça Planta Implantação		
Técnico de Obra/Conductor de Obra Hugo Miguel Carvalho	Data julho 2026	Escala 1/200	Ref. Proj. MyDoc 49698 - 2026



		Desenho 03	
Projecto Duas Balizas Reversíveis Rua Fernão de Magalhães, frente nº65 - Rio Tinto		Peça Montagem Fotográfica	
Técnico de Obra/Conductor de Obra Hugo Miguel Carvalho		Data maio 2025	Escala Ref. Proj. MyDoc 53527 - 2025