46290/26

GONDOMAR
Porta de Entre-Douro e Sousa
MUNICÍPIO DE GONDOMAR

MUNICÍPIO DE GONDOMAR
Divisão de Mobilidade

EDITAL

LUÍS FILIPE ARAÚJO, PRESIDENTE DA CÂMARA MUNICIPAL

Torna público, nos termos do disposto na alínea t) do nº 1 do Art.º 35º. conjugado com o Art.º 56º. da Lei nº 75/2013, de 12 de setembro, na sua redação atual e ao abrigo do disposto no artigo 33.º, n.º 1 alínea r) da Lei n.º 75/2013, de 12 de Setembro, na sua redação atual, que estabelece que é competência da Câmara Municipal deliberar sobre o estacionamento de veículos nas ruas e demais lugares públicos, competência esta delegada no Presidente da Câmara, por deliberação de Câmara de 10 de novembro de 2025, e nos artigos 6.º e 7.º do Decreto-Lei n.º 44/2005, de 23 de Fevereiro, que estabelecem que a sinalização das vias públicas compete às Câmaras Municipais nas vias sobre a sua jurisdição e o ordenamento do trânsito, incluindo a fixação dos limites de velocidade a que se refere o n.º 1 do artigo 28.º do Código da Estrada, que foi tomada a seguinte decisão, relativa ao ordenamento de trânsito na Freguesia de Rio Tinto:

Rua Dr. Guilherme Cirne, frente ao nº35 – Rio Tinto.

Colocação de um sinal vertical C15 (estacionamento proibido), um sinal vertical Kiss & Ride, com painel adicional "DIAS ÚTEIS DAS 07H30 Às 20H00" e pintura de linha amarela M14a (paragem e estacionamento para cargas e descargas), conforme plantas em anexo a este Edital.

Para que o trânsito fique devidamente ordenado e regulamentado, serão colocados os sinais verticais, bem como pintada a linha amarela, conforme detalhado nas plantas que constituem anexo a este edital.


Para constar e devidos efeitos se publica o presente Edital que vai ser afixado em local próprio.

Paços do Município de Gondomar, ... de ..... de .....

O Presidente da Câmara
LUIS FILIPE CASTRO DE ARAUJO
Assinado de forma digital por LUIS FILIPE CASTRO DE ARAUJO
Dados: 2026.09.28 17:13:16 +01'00'
(Luís Filipe Araújo)

Praça Manuel Guedes
4420-199 Gondomar
T. 224 660 100
F. 224 660 195
geral@cm-gondomar.pt

DM/hugo.carvalho@cm-gondomar.pt

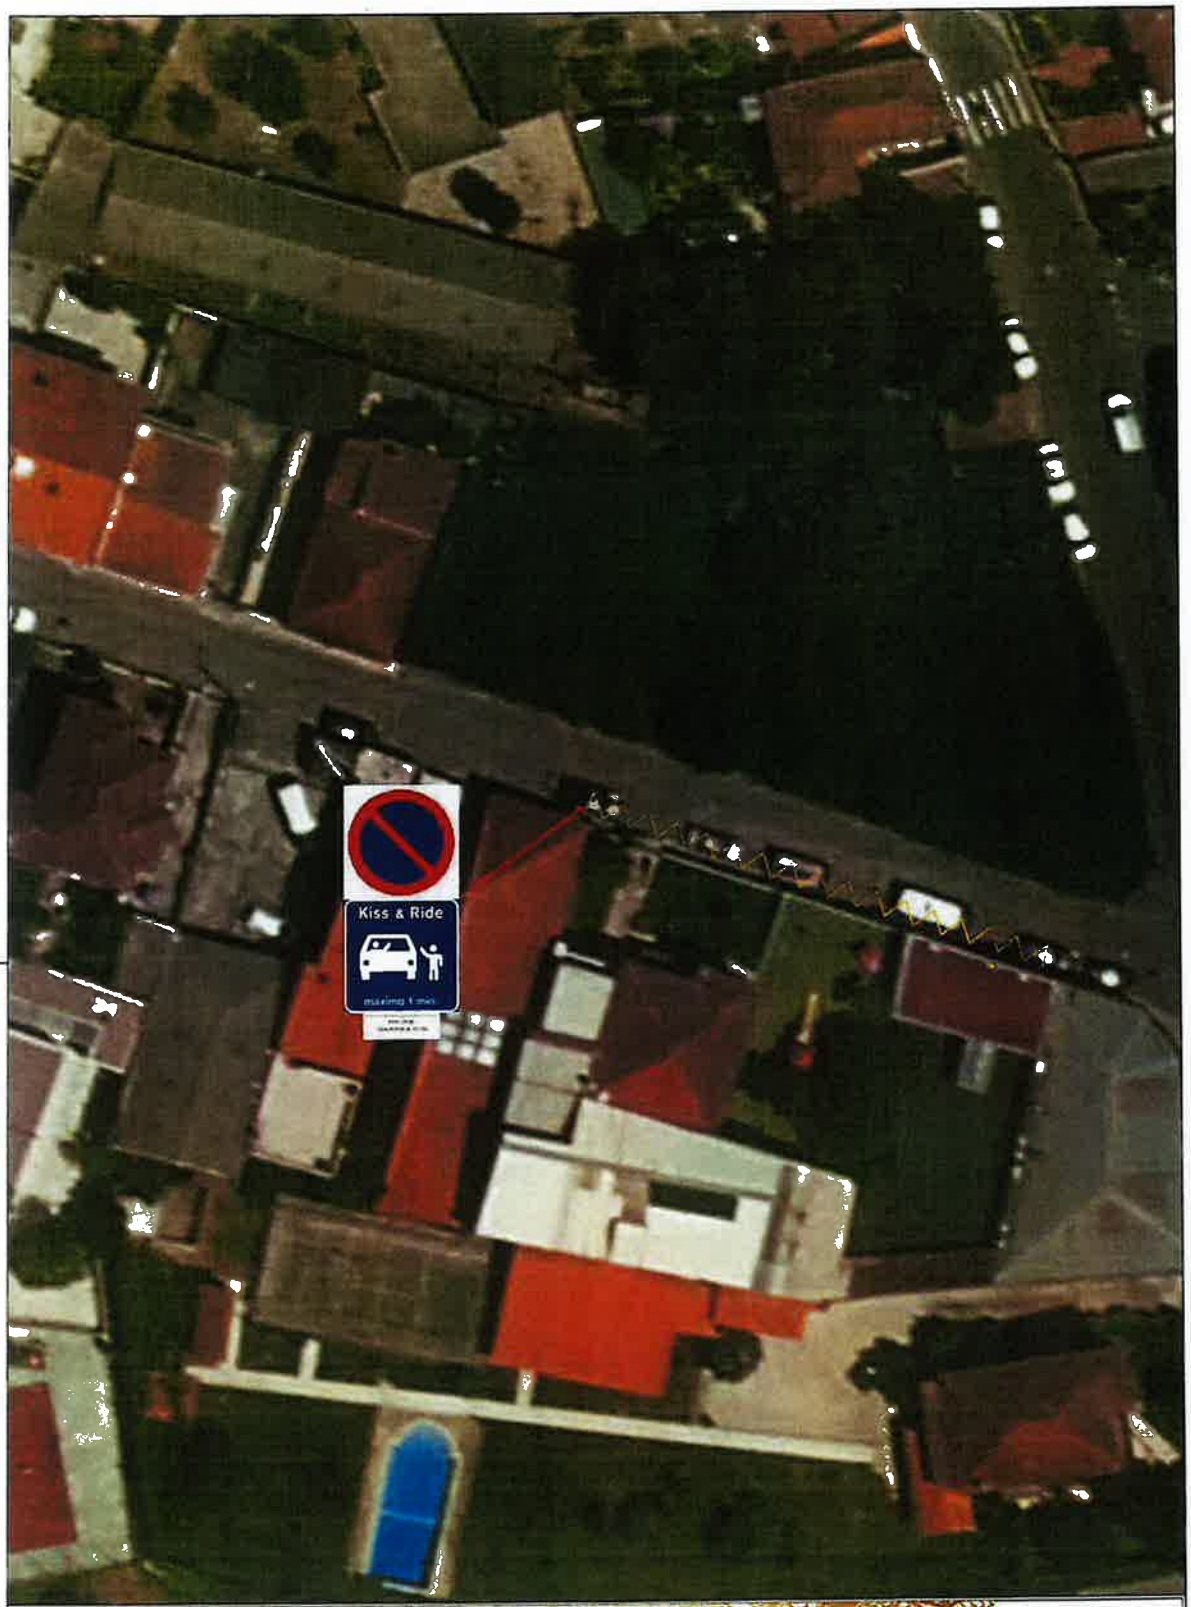

GONDOMAR

MUNICÍPIO DE GONDOMAR

Desenho

02

Projecto	Peça		
Linha Amarela (Área de garagem e estacionamento para cargas e descargas) Rua Dr. Guilherme Gomes Fortes nº35 - Rio Tinto			
Técnico de Obra/Condutor de Obra Hugo Miguel Carvalho	Data Julho 2026	Escala 1/200	Ref. Proj. M/Doc 46290 - 2026