42689/26

GONDOMAR
MUNICÍPIO DE GONDOMAR

MUNICÍPIO DE GONDOMAR
Divisão de Mobilidade

EDITAL

LUÍS FILIPE ARAÚJO, PRESIDENTE DA CÂMARA MUNICIPAL

Torna público, nos termos do disposto na alínea t) do nº 1 do Art.º 35º. conjugado com o Art.º 56º. da Lei nº 75/2013, de 12 de setembro, na sua redação atual e ao abrigo do disposto no artigo 33.º, n.º 1 alínea r) da Lei n.º 75/2013, de 12 de Setembro, na sua redação atual, que estabelece que é competência da Câmara Municipal deliberar sobre o estacionamento de veículos nas ruas e demais lugares públicos, competência esta delegada no Presidente da Câmara, por deliberação de Câmara de 10 de novembro de 2025, e nos artigos 6.º e 7.º do Decreto-\Municipais nas vias sobre a sua jurisdição e o ordenamento do trânsito, incluindo a fixação dos limites de velocidade a que se refere o n.º 1 do artigo 28.º do Código da Estrada, que foi tomada a seguinte decisão, relativa ao ordenamento de trânsito na Freguesia de Rio Tinto:

Entroncamento da Rua Monte da Giesta com a Rua Central da Giesta, Rio Tinto.

Colocação de um sinal vertical B2 (paragem obrigatória no cruzamento ou entroncamento), conforme plantas em anexo a este Edital.

Para que o trânsito fique devidamente ordenado e regulamentado, será colocado o sinal vertical, conforme detalhado nas plantas que constituem anexo a este edital.

Para constar e devidos efeitos se publica o presente Edital que vai ser afixado em local próprio.

Paços do Município de Gondomar, ... de ..... de .....


O Presidente da Câmara

LUIS FILIPE CASTRO DE ARAUJO
Assinado de forma digital por LUIS FILIPE CASTRO DE ARAUJO
Dados: 2026.11.04 18:24:33 Z

(Luís Filipe Araújo)

Praça Manuel Guedes
4420-193 Gondomar
T 224 660 500
F 224 660 566
geral@cm-gondomar.pt
www.cm-gondomar.pt

DM/hugo.carvalho@cm-gondomar.pt

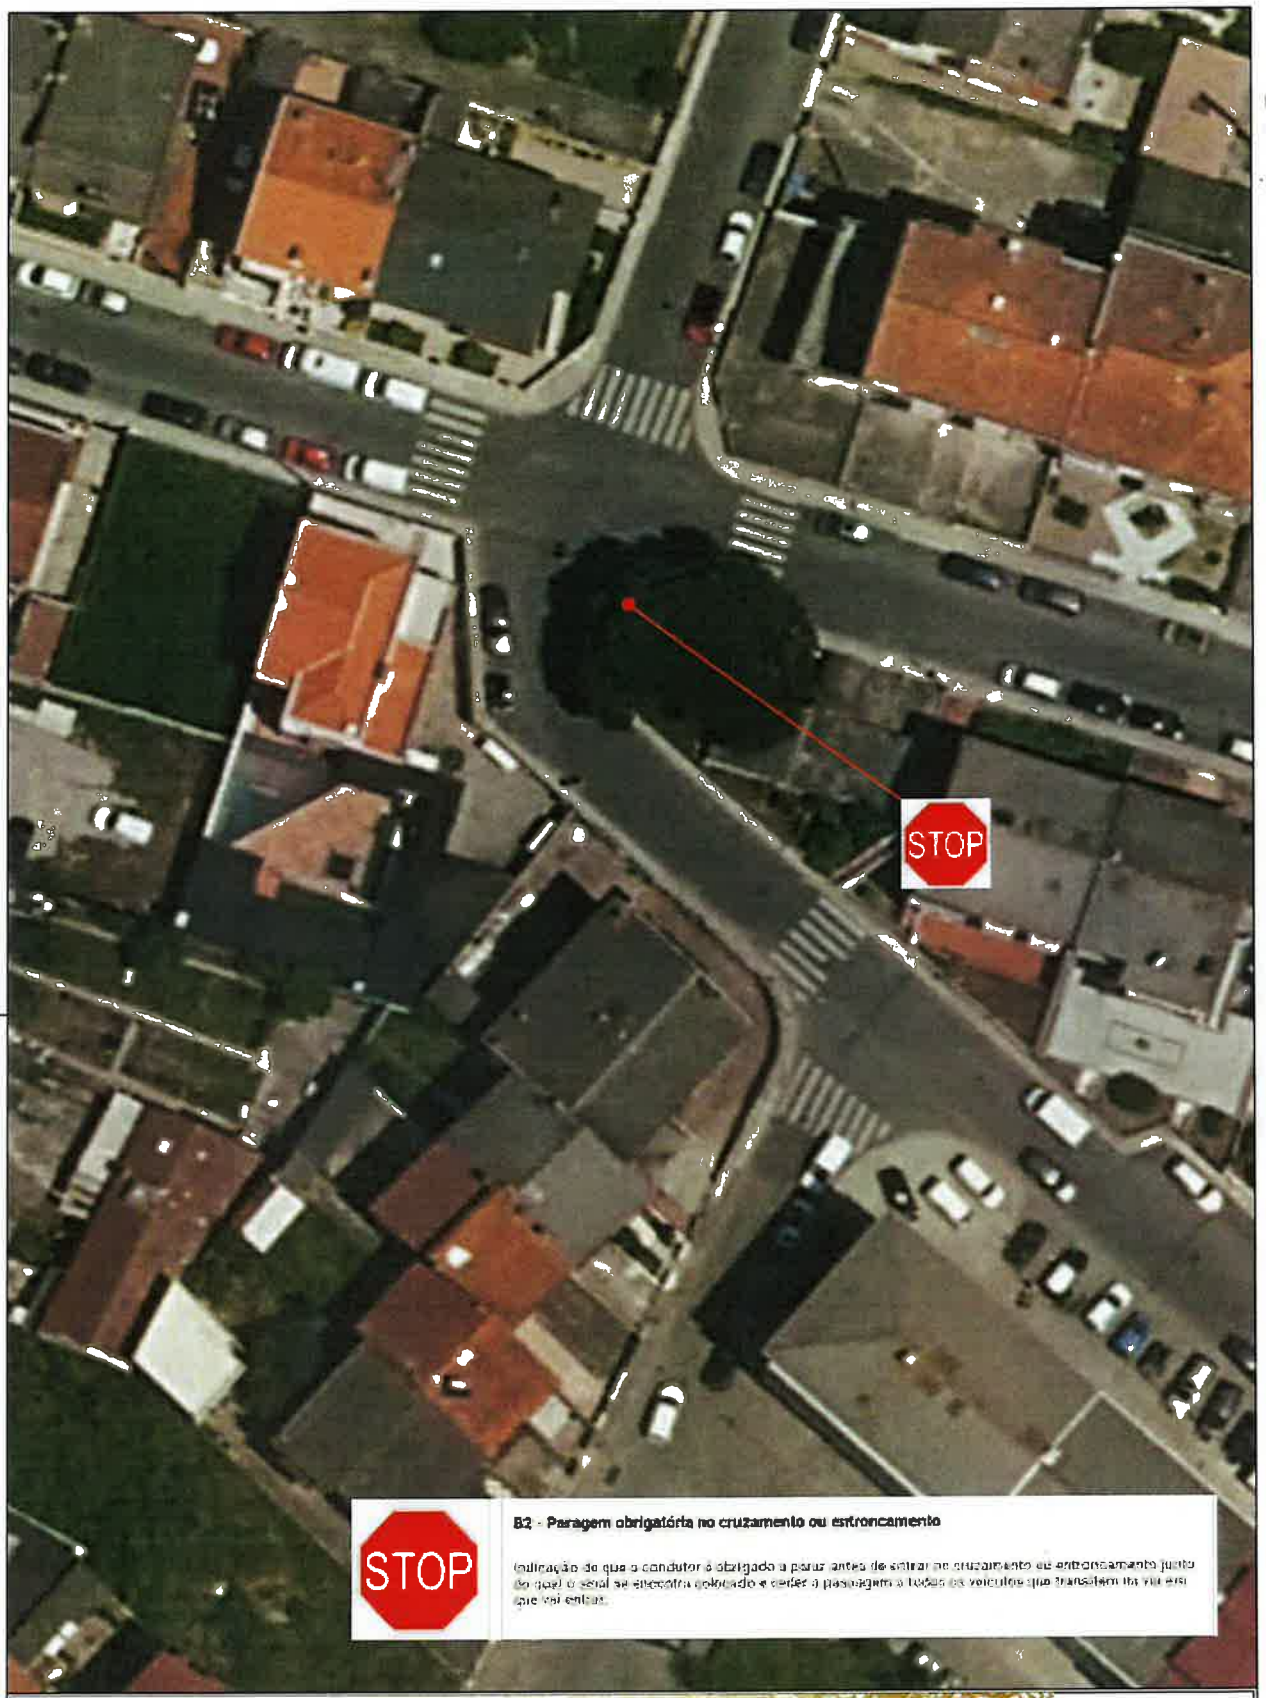

STOP

B2 - Paragem obrigatória no cruzamento ou entroncamento

Indicação de que o condutor é obrigado a parar antes de entrar no cruzamento ou entroncamento junto do qual o sinal se encontra colocado e cede a passagem a todos os veículos que transitem na via em que vai entrar.

GONDOMAR

Desenho

02

Projecto Sinal Vertical B2 Entroncamento da Rua Monte da Giesta com a Rua Central da Giesta - Rio Tinto	Peça Planta Implantação		
Técnico de Obra/Condutor de Obra Hugo Miguel Carvalho	Data junho 2026	Escala 1/200	Ref. Proj. MyDoc 42689 - 2026