42689/26
2

GONDOMAR
Terra de Ouro
MUNICÍPIO DE GONDOMAR

MUNICÍPIO DE GONDOMAR
Divisão de Mobilidade

EDITAL

LUÍS FILIPE ARAÚJO, PRESIDENTE DA CÂMARA MUNICIPAL

Torna público, nos termos do disposto na alínea t) do nº 1 do Art.º 35º. conjugado com o Art.º 56º. da Lei nº 75/2013, de 12 de setembro, na sua redação atual e ao abrigo do disposto no artigo 33.º, n.º 1 alínea r) da Lei n.º 75/2013, de 12 de Setembro, na sua redação atual, que estabelece que é competência da Câmara Municipal deliberar sobre o estacionamento de veículos nas ruas e demais lugares públicos, competência esta delegada no Presidente da Câmara, por deliberação de Câmara de 10 de novembro de 2025, e nos artigos 6.º e 7.º do Decreto-\Municipais nas vias sobre a sua jurisdição e o ordenamento do trânsito, incluindo a fixação dos limites de velocidade a que se refere o n.º 1 do artigo 28.º do Código da Estrada, que foi tomada a seguinte decisão, relativa ao ordenamento de trânsito na Freguesia de Rio Tinto:

Entroncamento da Rua Chaimite com a Rua Central da Giesta, Rio Tinto.

Colocação de um sinal vertical B2 (paragem obrigatória no cruzamento ou entroncamento), conforme plantas em anexo a este Edital.

Para que o trânsito fique devidamente ordenado e regulamentado, será colocado o sinal vertical, conforme detalhado nas plantas que constituem anexo a este edital.

Para constar e devidos efeitos se publica o presente Edital que vai ser afixado em local próprio.

Paços do Município de Gondomar, ... de ..... de .....

O Presidente da Câmara


LUIS FILIPE CASTRO DE ARAUJO

Assinado de forma digital por LUIS FILIPE CASTRO DE ARAUJO
Dados: 2026.11.04 18:25:00 Z

(Luís Filipe Araújo)

Praça Manuel Guedes
4420-193 Gondomar
T. 224 660 500
F. 224 660 566
geral@cm-gondomar.pt
www.cm-gondomar.pt

DM/hugo.carvalho@cm-gondomar.pt

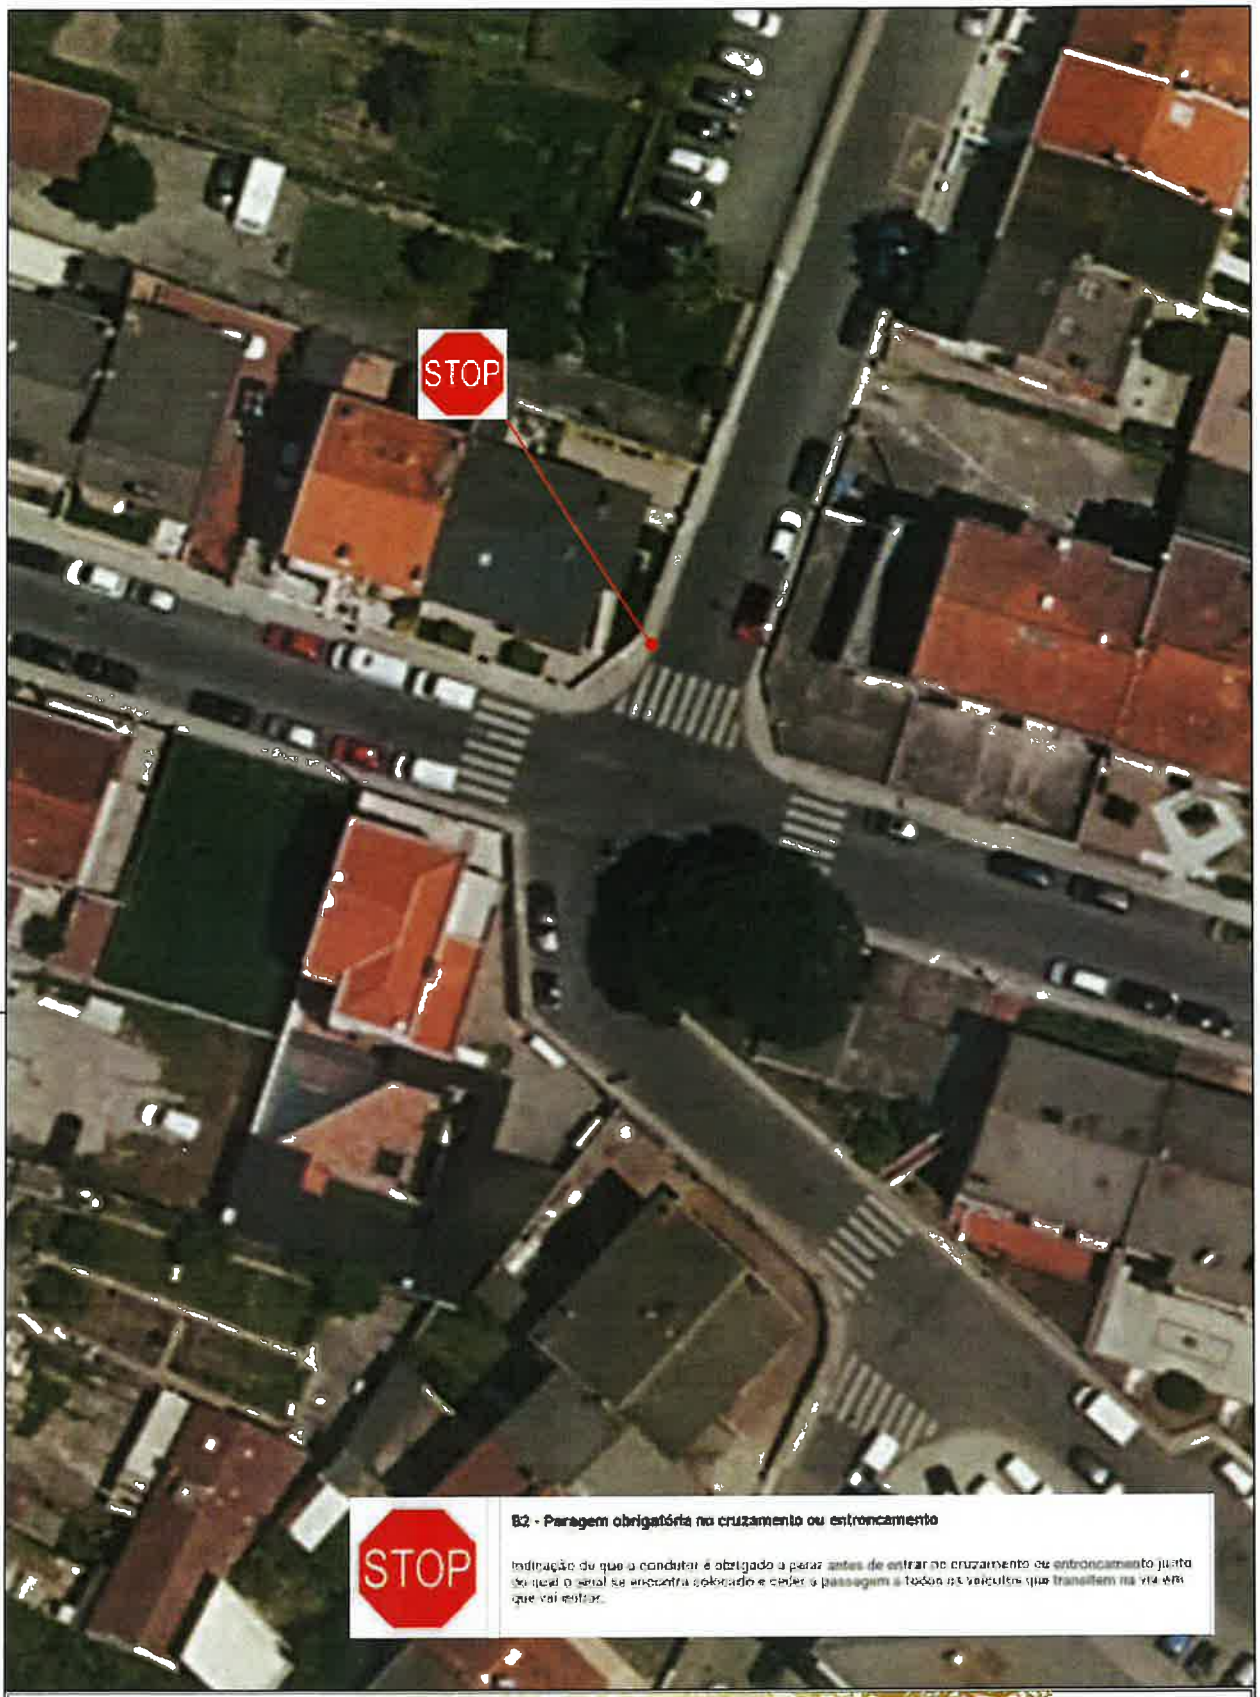

GONDOMAR

Desenho

04

Projecto Sinal Vertical B2 Entroncamento da Rua Chaimite com a Rua Central da Giesta - Rio Tinto	Peça Planta Implantação		
Técnico de Obra/Condutor de Obra Hugo Miguel Carvalho	Data junho 2026	Escala 1/200	Ref. Proj. MyDoc 42689 - 2026